


Elixir Craft d.o.o. - 7674 - Oplata kotlarnice


Plan oplate temelja TP1 - sistem TRIO

Plan oplate u osnovi

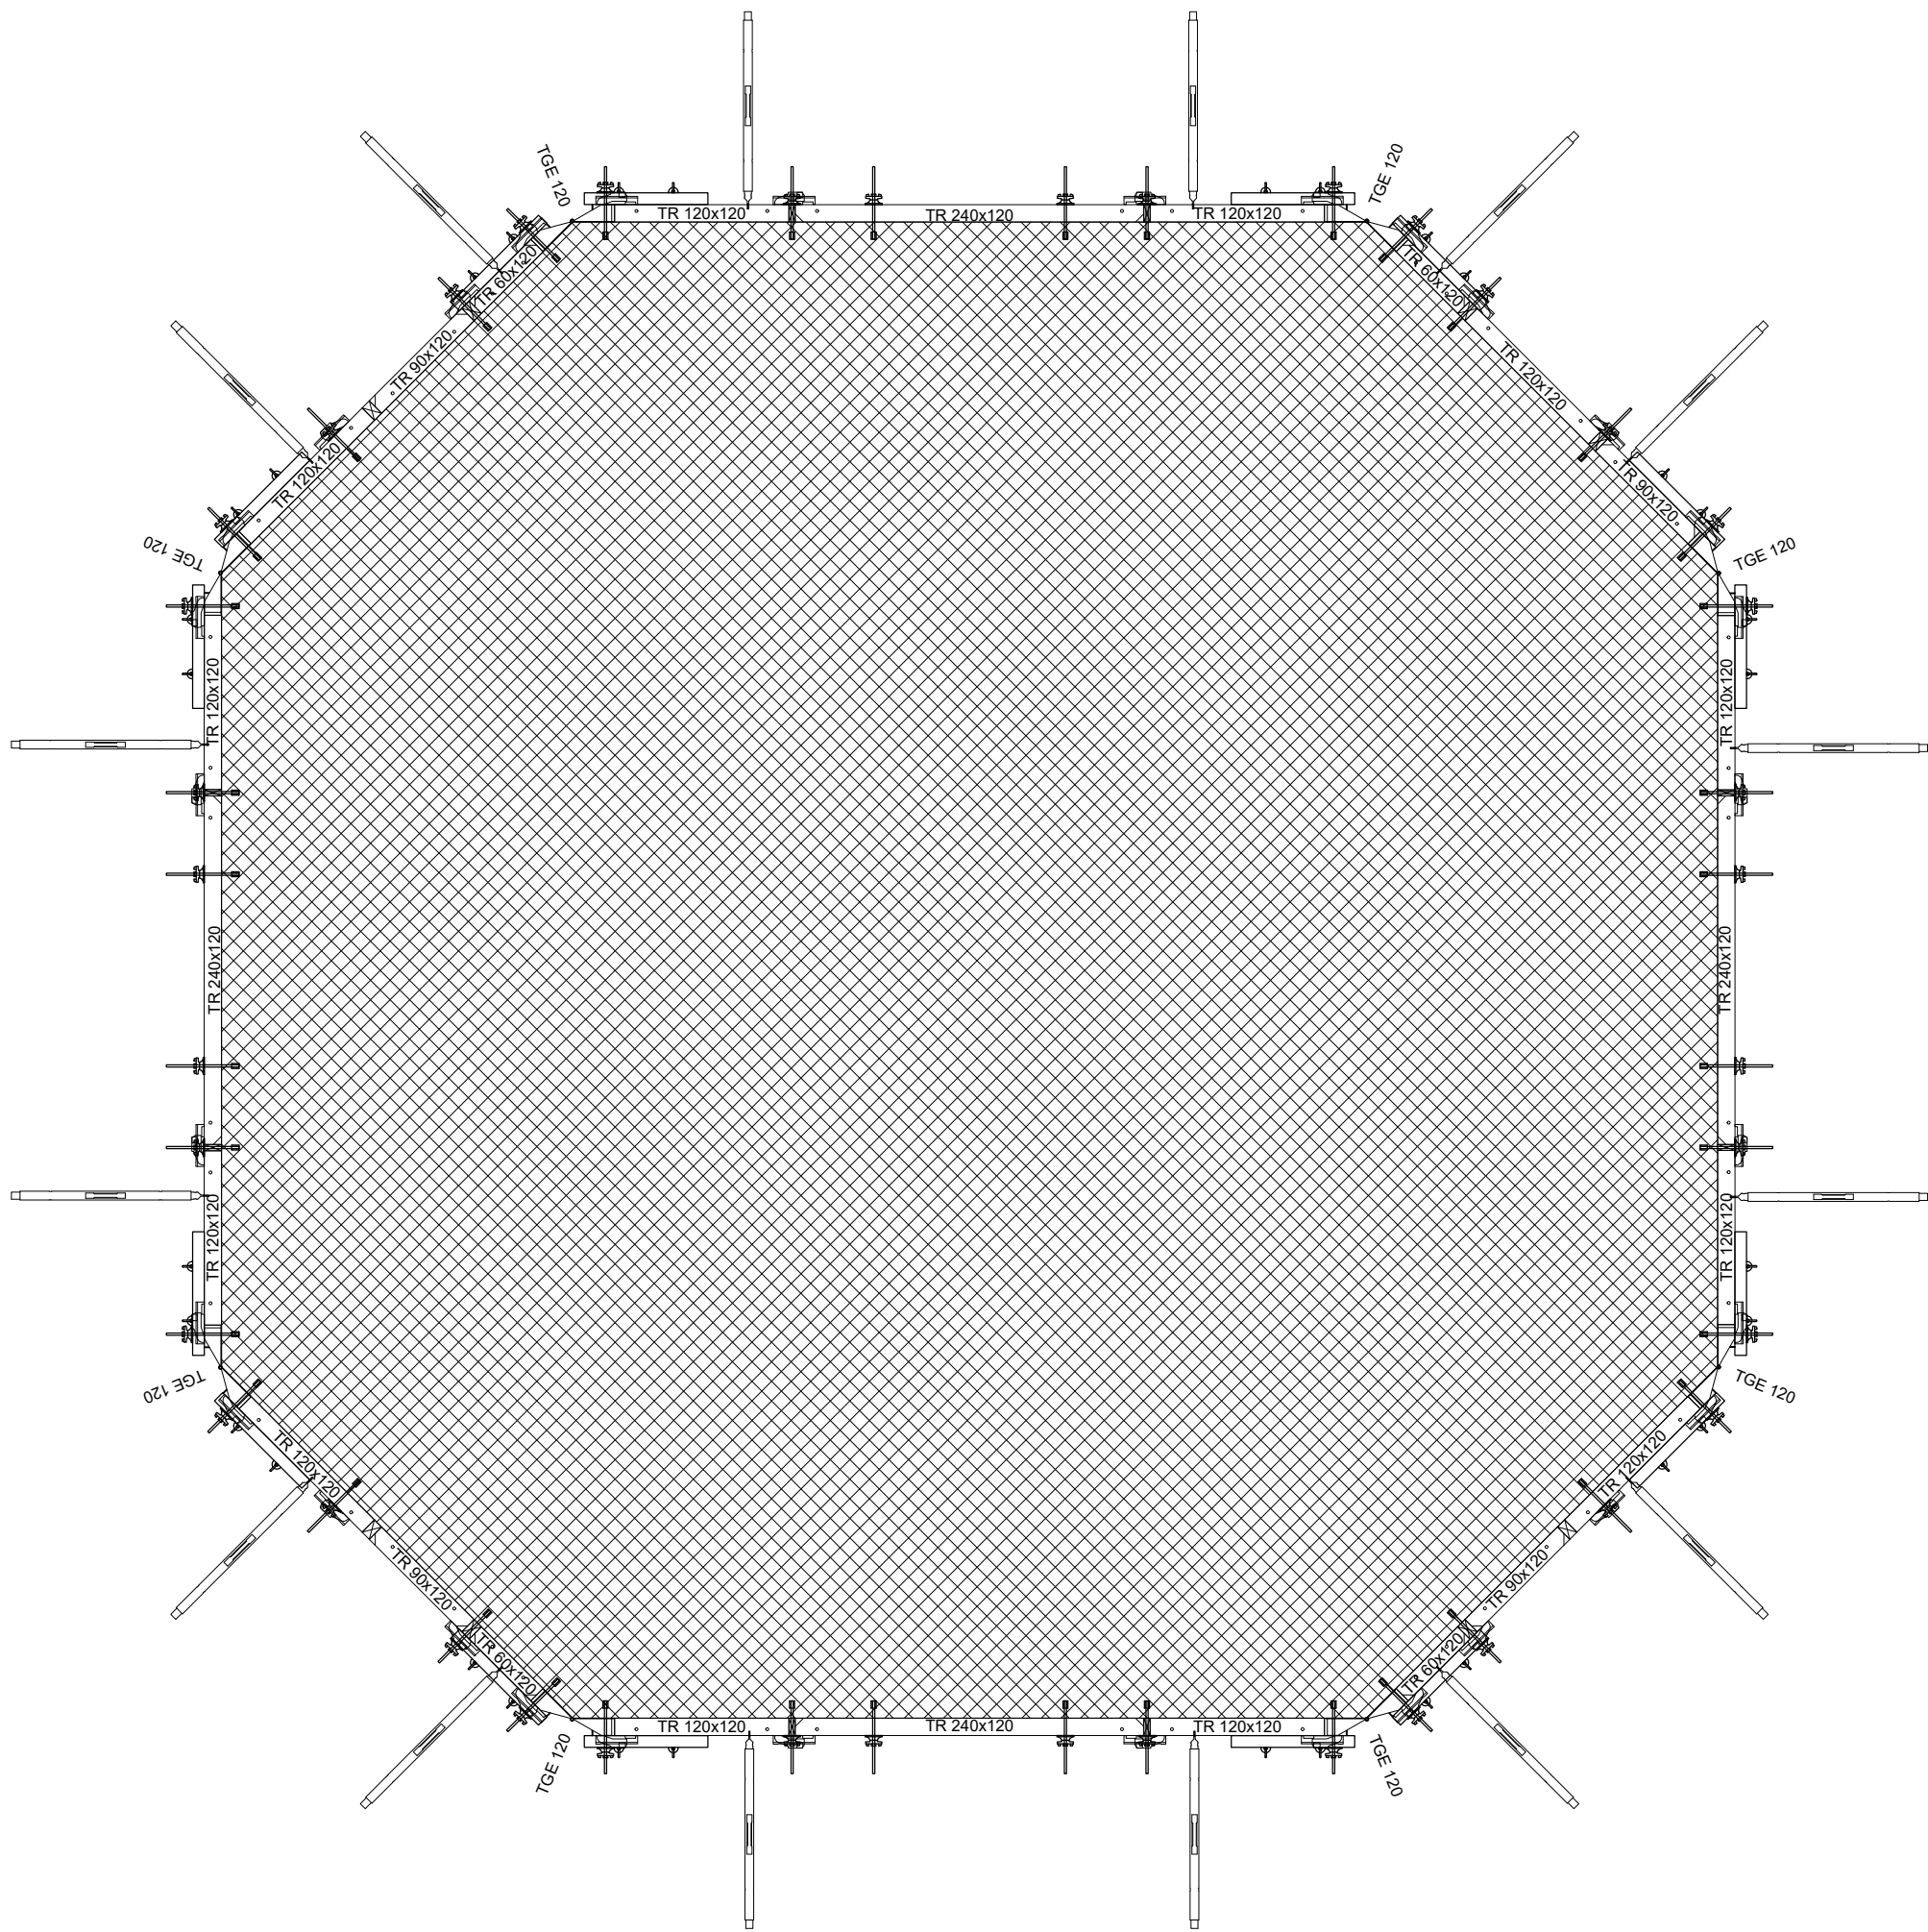

Karakterističan presek

1:25

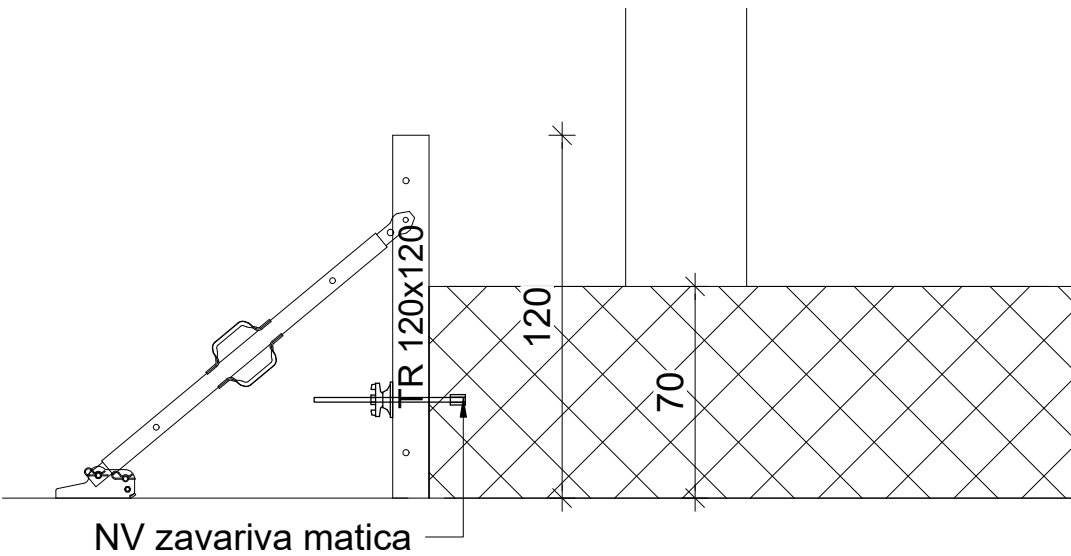

TRIO ramovska oplata | PDF uputstvo za upotrebu

https://link.peri.rs/TRIO-uputstvo_za_upotrebu

TRIO ramovska oplata | PDF brošura

<https://link.peri.rs/TRIO-brosura>

a Promena dimenzija temelja i zidova. | Izrada: Mirjana Bogavac 11.12.2025 | Provera: Goran Jasovic 11.12.2025
0 - | Izrada: Mirjana Bogavac 02.12.2025 | Provera: Suncica Miletic 03.12.2025

Preliminarni crtež

Samo za potrebe ponude



PERI oplate d.o.o. Šimanovci

Zmaja Ognjenog Vuka 2
SR-22310 Šimanovci
Tel.: (+381) 22 408-200

Fax: (+381) 22 408-250
office@peri.rs

Firma	Elixir Craft d.o.o.		Ime	Datum
Projekat	Oplata kotlarnice	Izrada	Mirjana Bogavac	2025-12-02
	Plan oplate temelja TP1	Provera	Goran Jasovic	2025-12-11
Sadržaj	sistem TRIO	Autorsko pravo na ovaj crtež i prateću dokumentaciju zadržava firma PERI. Nije dozvoljeno njihovo umnožavanje od strane drugih lica, naročito konkurencije, bez naše saglasnosti.		
Razmera	Broj crteža	List	Revizija	
1:50	53-0007674-A049	1	a	