

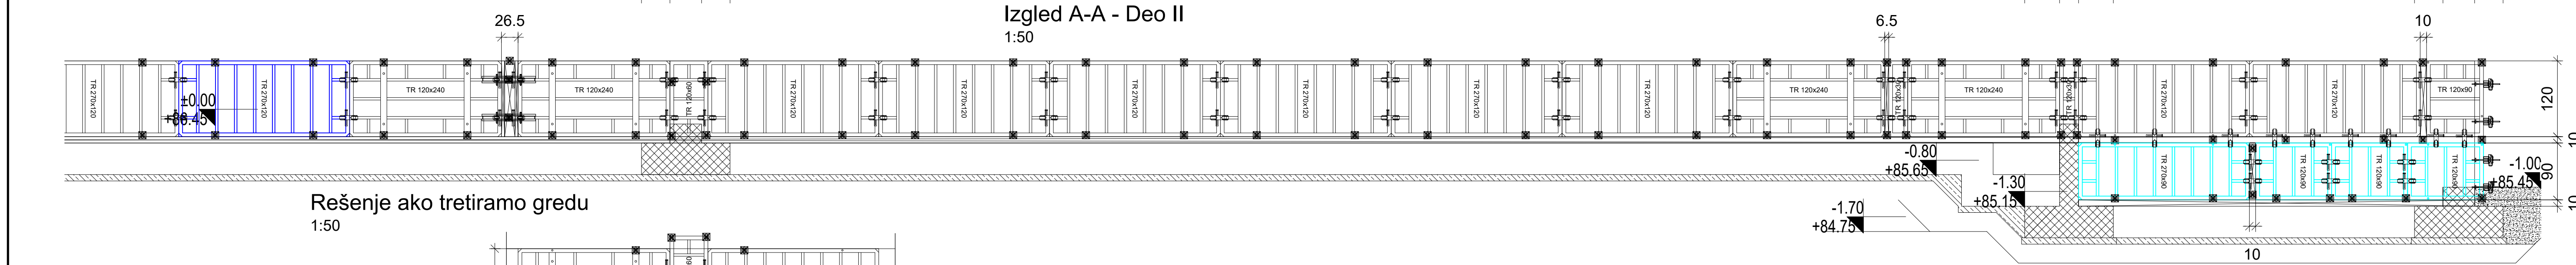
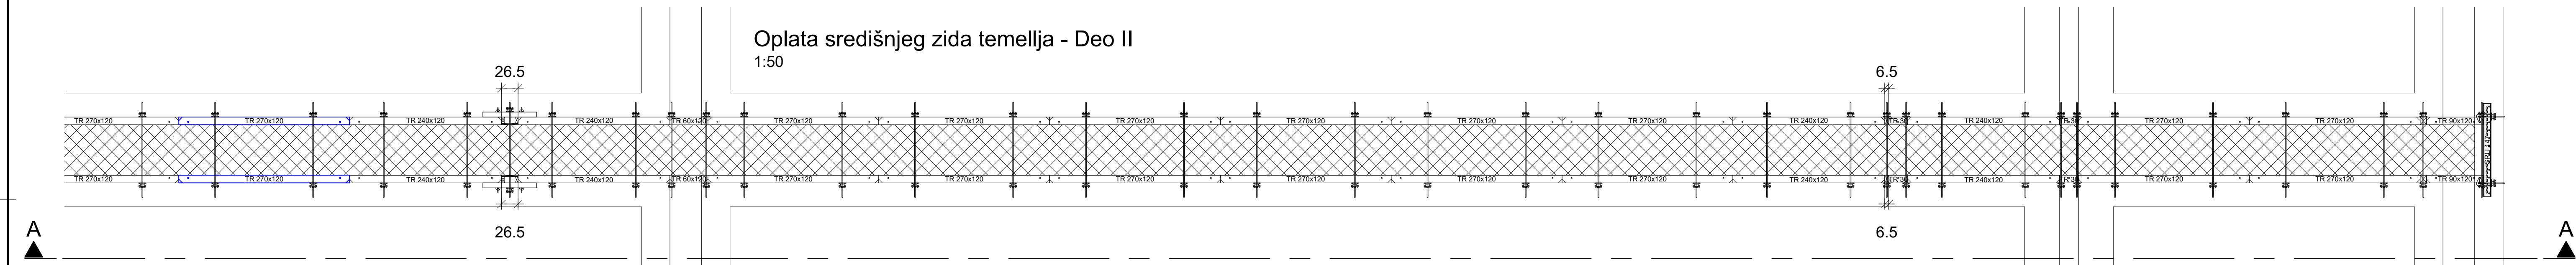
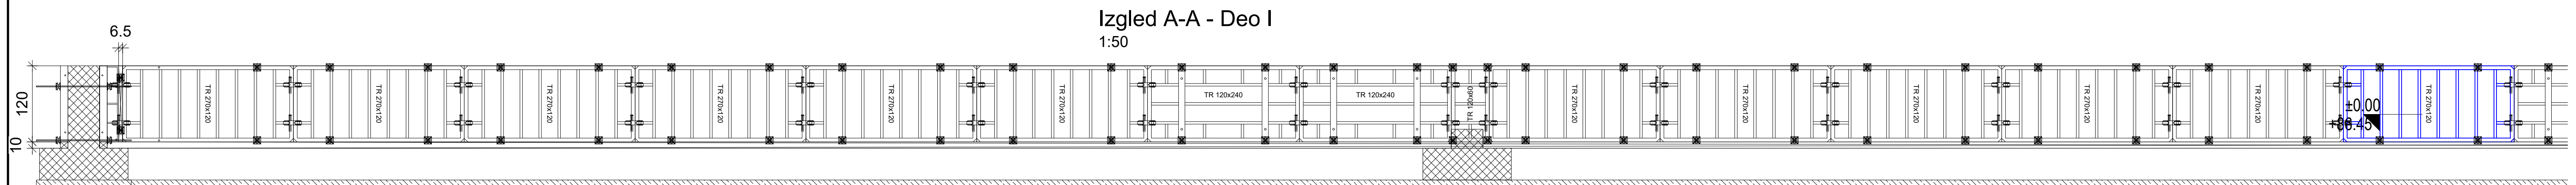


Bulevar Company d.o.o. - 8888 - Prečistač Apatin


Oplata temelja - Sistem TRIO

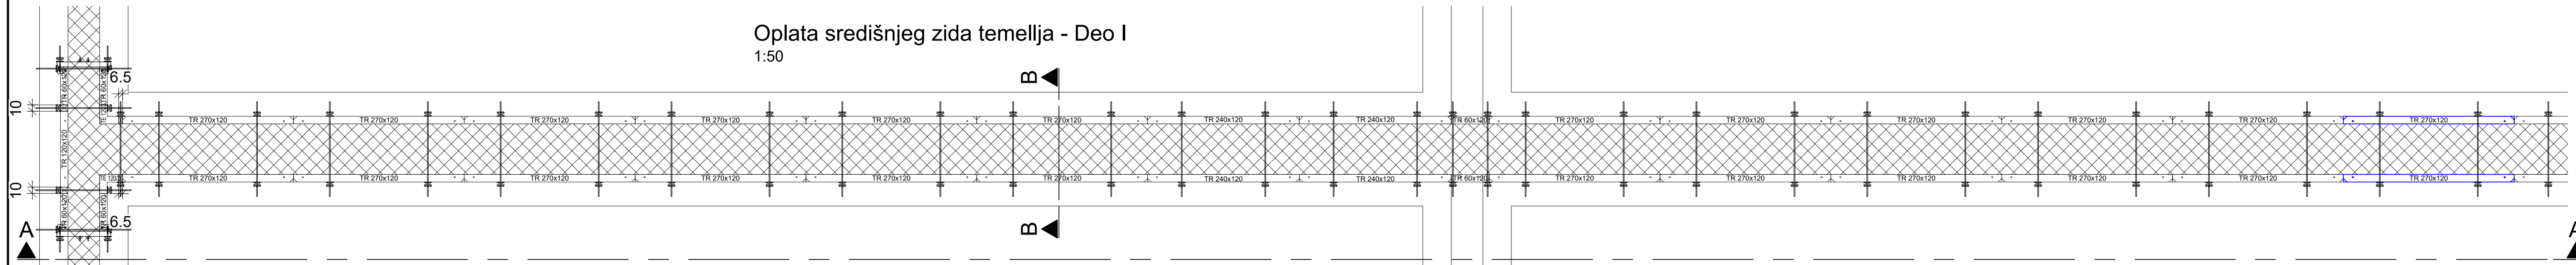


Rešenje ako tretiramo gredu
1:50

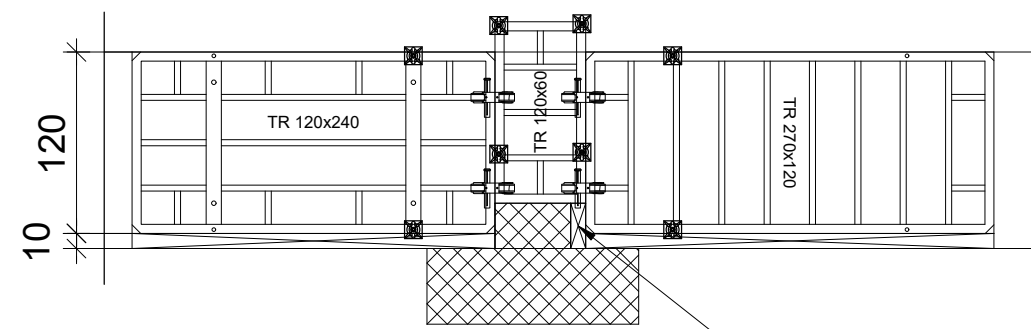

Obaveza klijenta
Temelj u osnovi
1:200

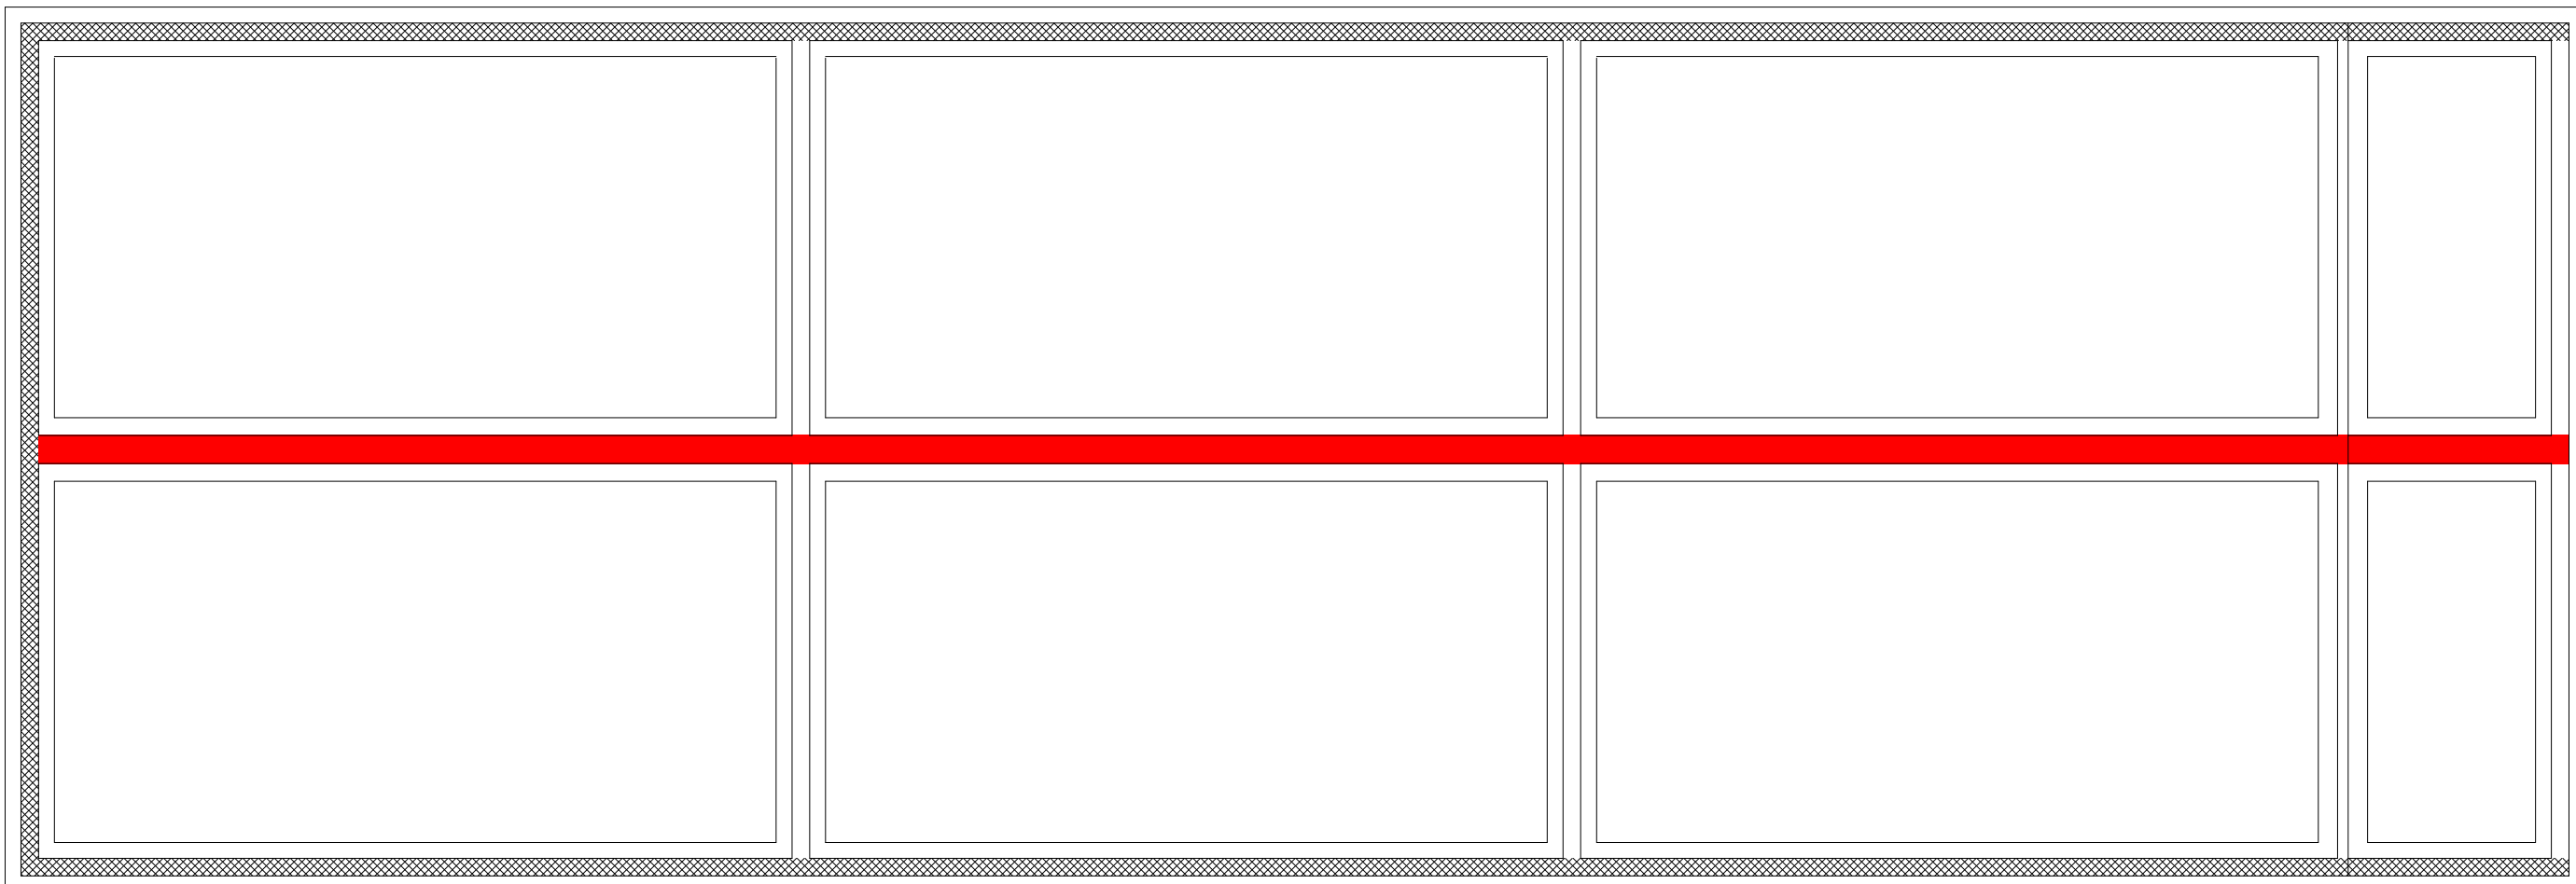

Presek B-B
1:25

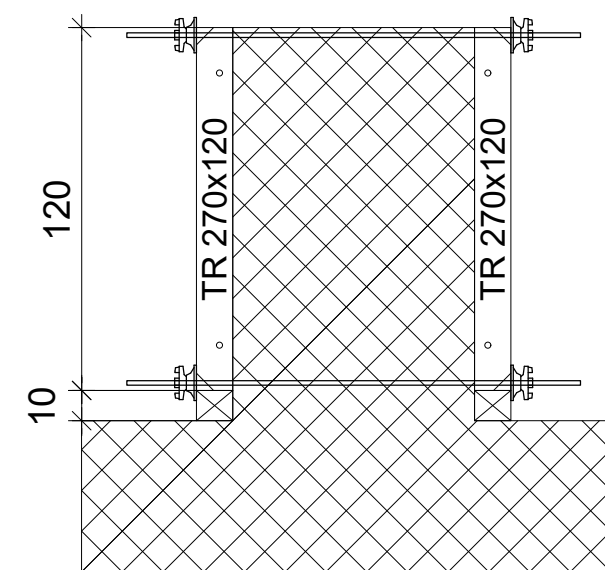

⚠ Za sve detalje videti assembly instruction TRIO.

⚠ Svu drvenu gradju obezbedjuje izvodjač.

→ TRIO ramovska oplata | PDF uputstvo za upotrebu
https://link.peri.rs/TRIO-uputstvo_za_upotrebu

→ TRIO ramovska oplata | PDF brošura
<https://link.peri.rs/TRIO-brosura>

Ova PERI oplata je dimenzionisana na pritisak sveže betonske mase od 60 kN/m².
Za brzinu betoniranja pogledati DIN 18218.

0 - | Izrada: Modrag Stakic 08.12.2025 | Provera: Goran Jasovic 09.12.2025

Crtež za izvođenje

PERI PERI optate d.o.o. Šimanovci
Zmaja Ognjenog Vuka 2 SR-22310 Šimanovci Fax: (+381) 22 408-250 office@peri.rs
Tel.: (+381) 22 408-200

Firma	Bulevar Company d.o.o.	Ime		Datum	
Projekat	Precistac Apatin	Izrada	Modrag Stakic	2025-12-08	
Sadržaj	Oplata temelja - TRIO	Provera	Goran Jasovic	2025-12-09	
Razmera	Broj crteža 53-0008888-B009	Autorsko pravo na ovaj crtež i prateću dokumentaciju zadržava firma PERI. Nije dozvoljeno njihovo umnožavanje od strane drugih lica, naročito konkurencije, bez naše saglasnosti.			
1:50		List	1	Revizija	0