


Ekogradnja Invest 023 d.o.o. - 8927 - Stambeni objekat/lamela - Plan oplate visoke ploče na koti +6.50 - Lamela B

Osnova potkonstrukcije ploče terasa na koti +6.50m - Crtež 2


Osnova potkonstrukcije terasa 3,4 i 5 na koti +6.50m - Raspored tornjeva

1:50

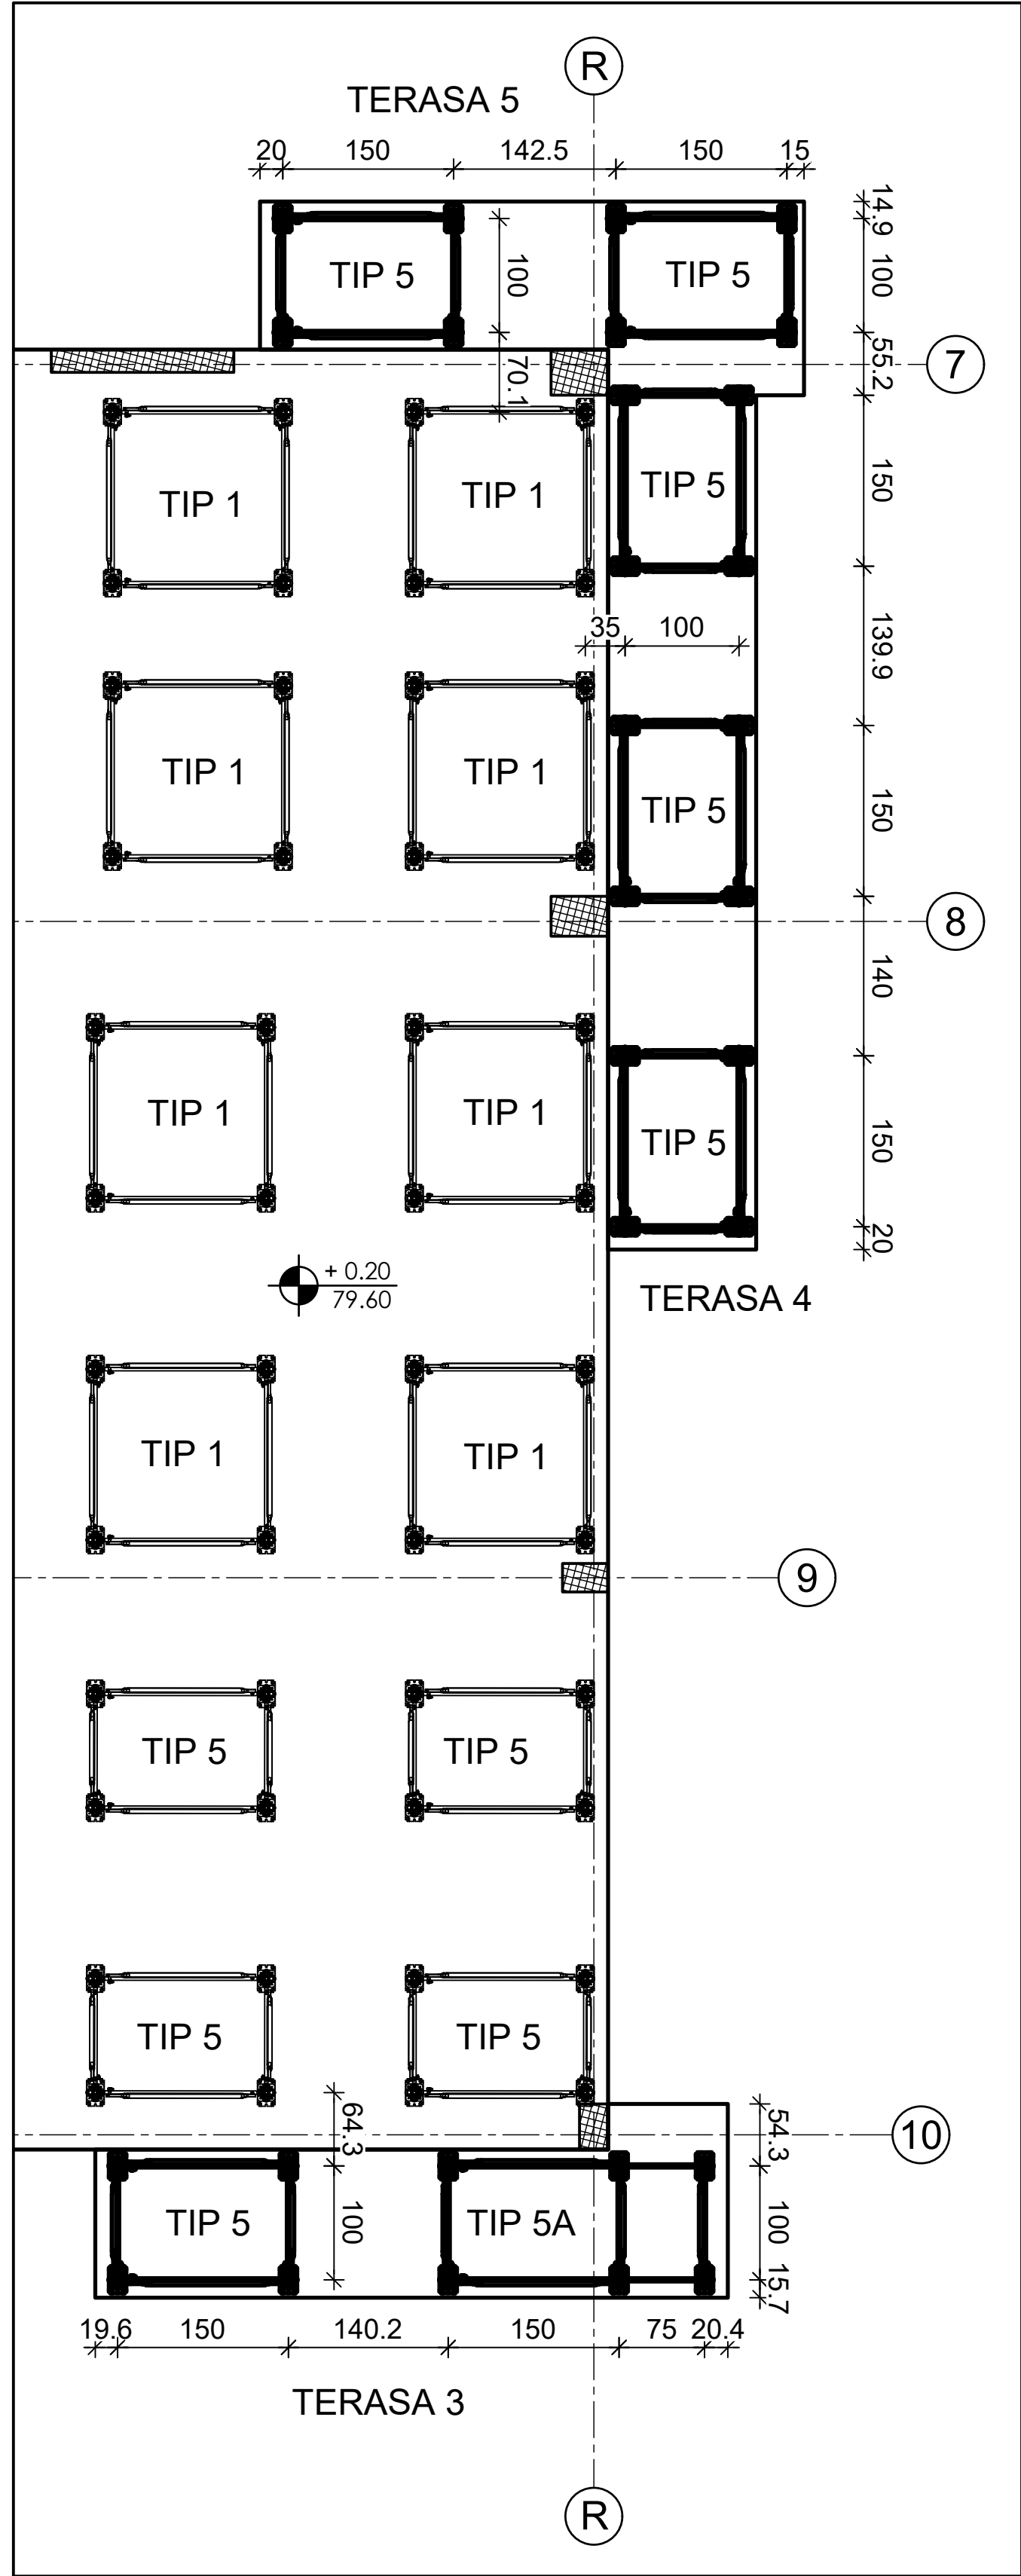


Osnova potkonstrukcije terasa 3,4 i 5 na koti +6.50m - Raspored sekundaraca

1:50

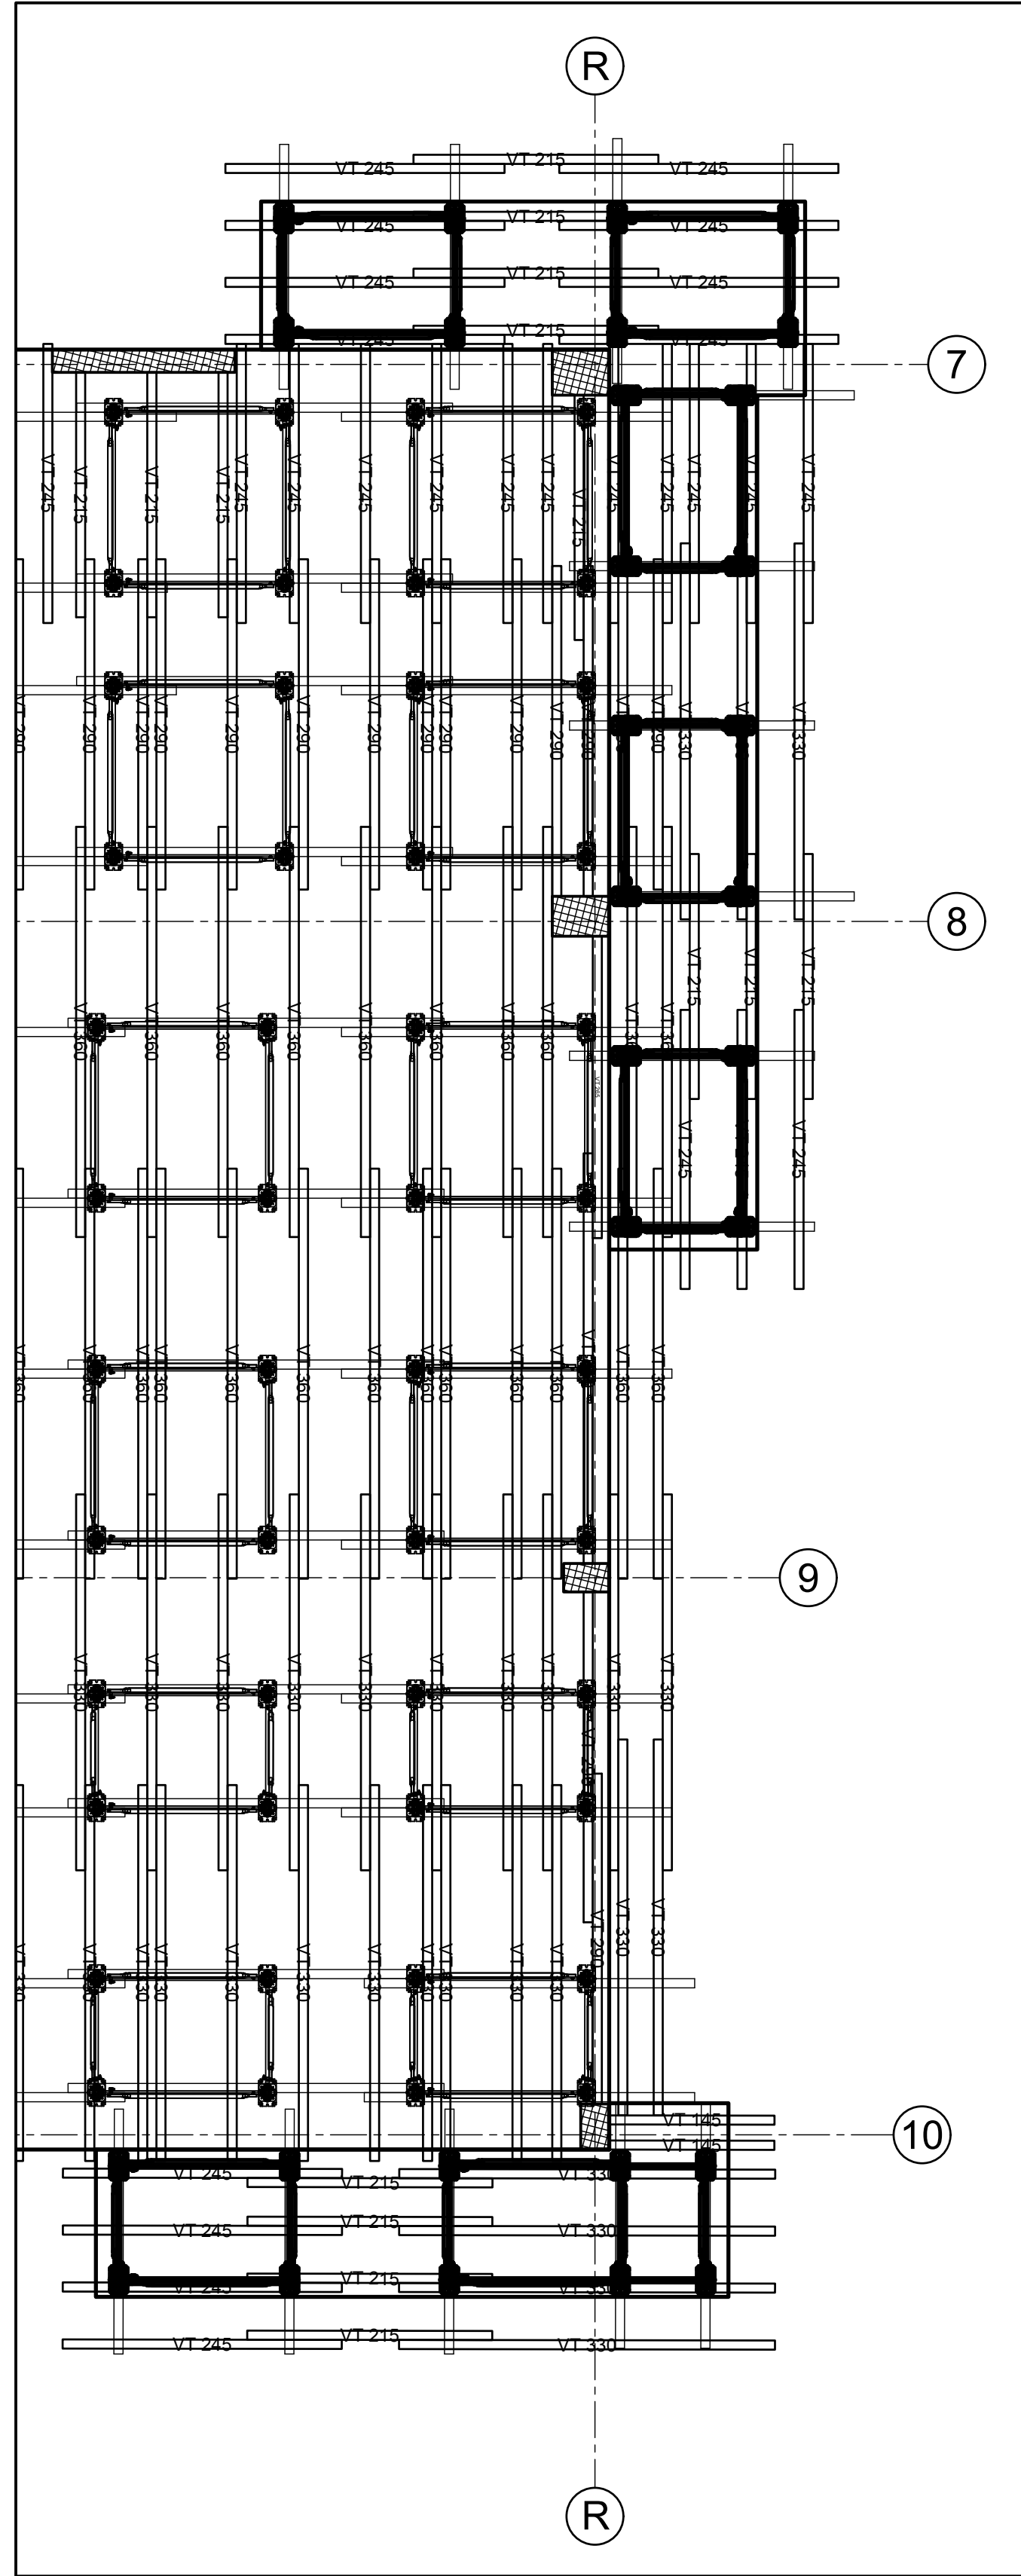

Osnova potkonstrukcije terasa 3,4 i 5 na koti +6.50m - Raspored primaraca

1:50

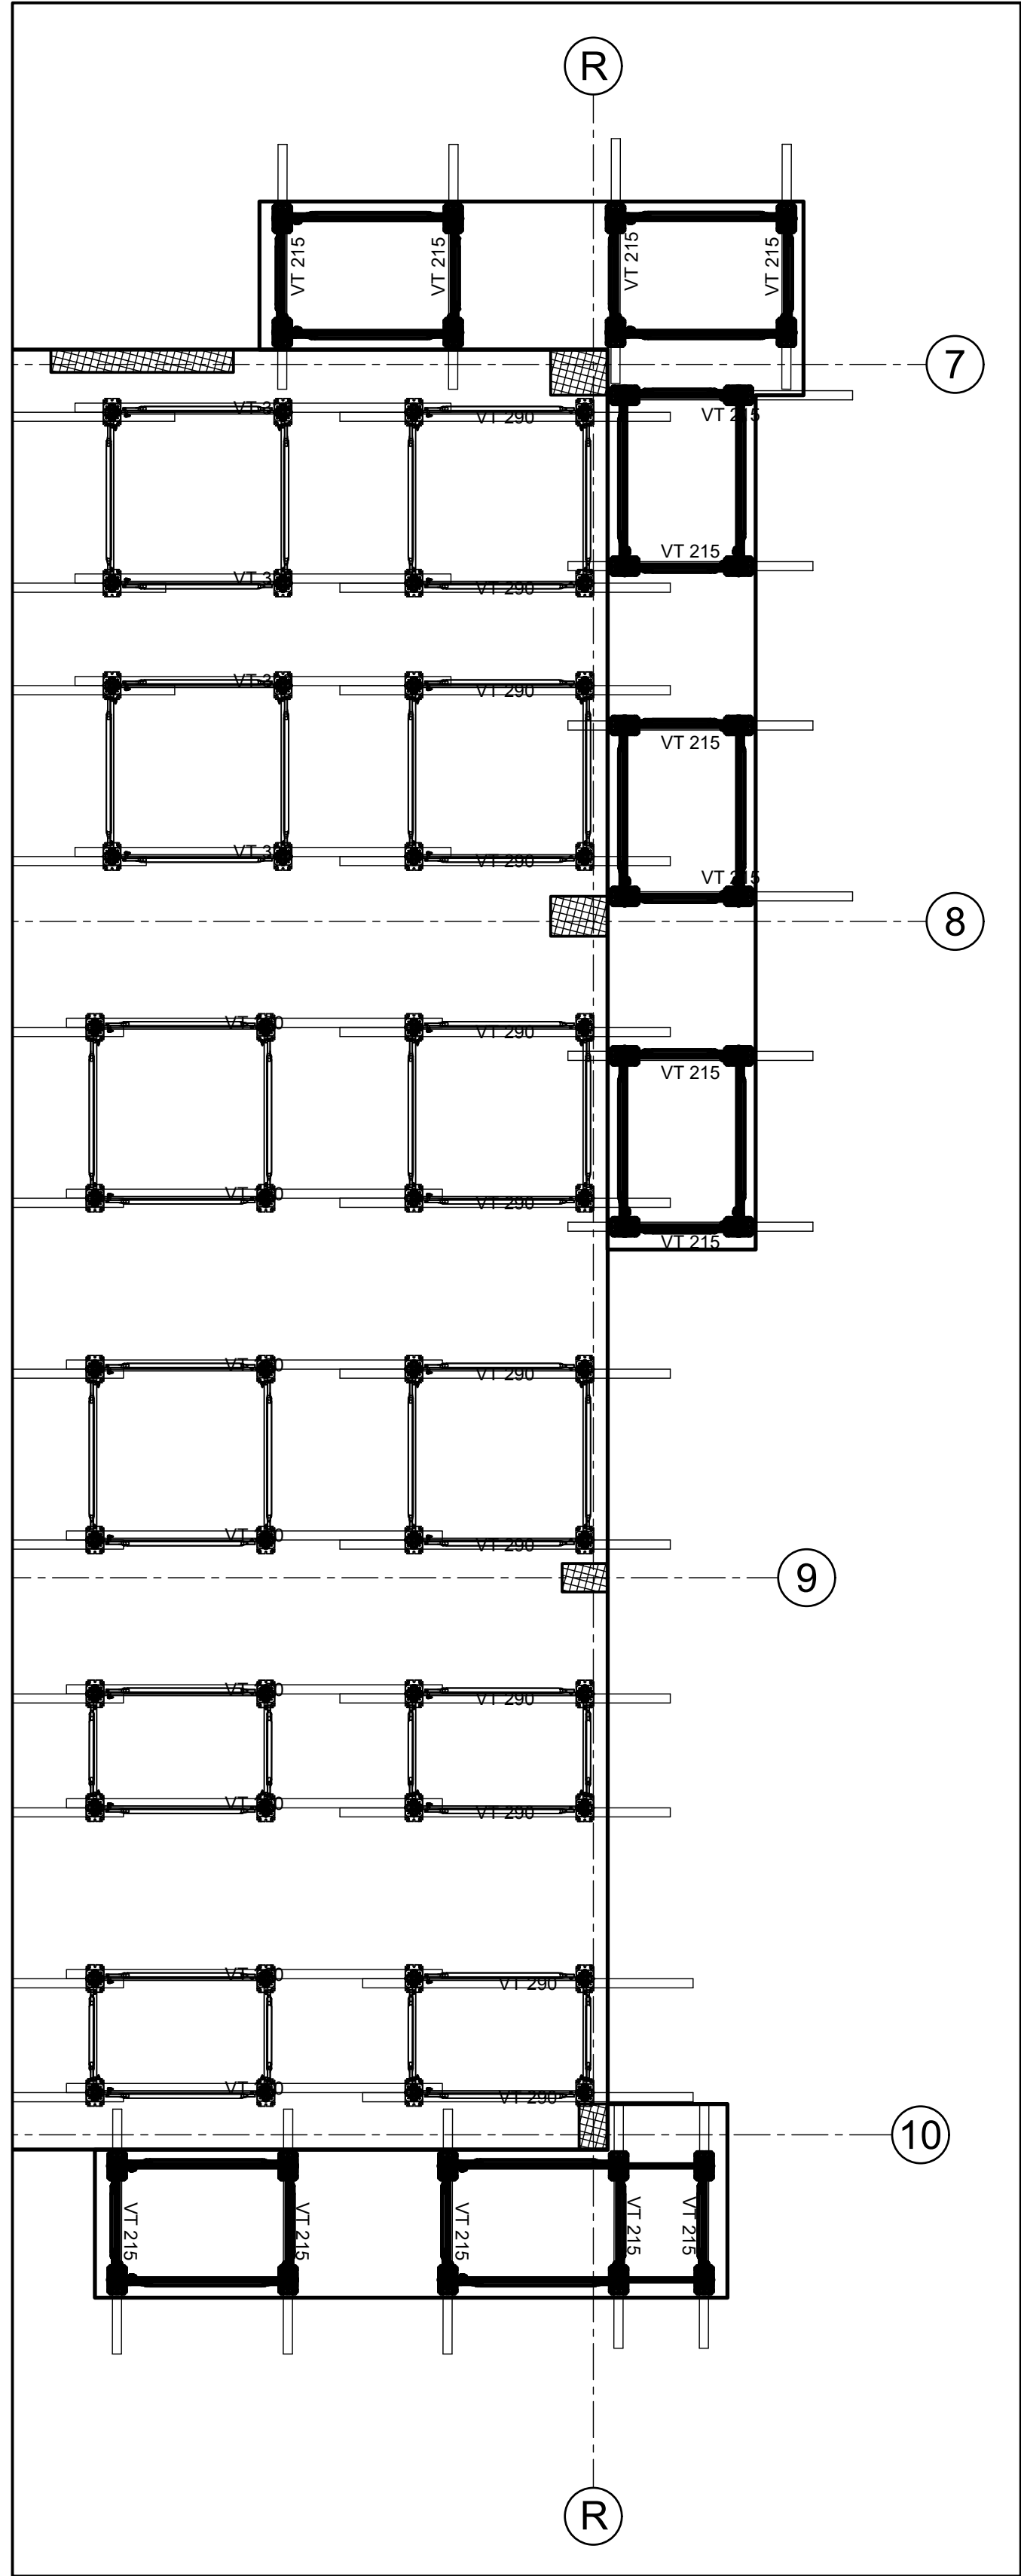

- Ograda pa obodu terase je obaveza izvođača
- Neke dijagonale UBL 100/150 su zamenjene cevnom skelom i obrtnim spojnicama

	PERI UP Flex toranj PDF uputstvo za upotrebu https://link.peri.rs/PERI_UP_Flex_toranj-uputstvo_za_upotrebu		
0 - Izrada: Milos Momirovic 10.12.2025 Provera: Goran Jasovic 10.12.2025			
Crtež za izvođenje			
		PERI oplata d.o.o. Šimanovci Zmajca Ognjenog Vuka 2 SR-22310 Šimanovci Tel.: (+381) 22 408-200	
Firma	Ekogradnja Invest 023 d.o.o.		Ime Datum
Projekat	Stambeni objekat/Lamela		Izrada Milos Momirovic 2025-12-10
Sadržaj	Potkonstrukcija terasa - Crtež 2 Sistem - PERI UP FLEX		Provera Goran Jasovic 2025-12-10
Razmera 1:50	Broj crteža 53-0008927-B003	List 3	Revizija 0
Autorsko pravo na ovaj crtež i prateću dokumentaciju zadržava firma PERI. Nije dozvoljeno njihovo umnožavanje od strane drugih lica, naročito konkurencije, bez naše saglasnosti.			