



# AM Constructions d.o.o. - 9247 - Pothodnik Singidunum

## Radna skela zidova stepeništa - sistem PERI UP Flex


- Vezivanje sa sigurnosnim pojasevima tokom montaže i radnih aktivnosti
- Sigurnosne ograde/horizontale postaviti sa svih strana

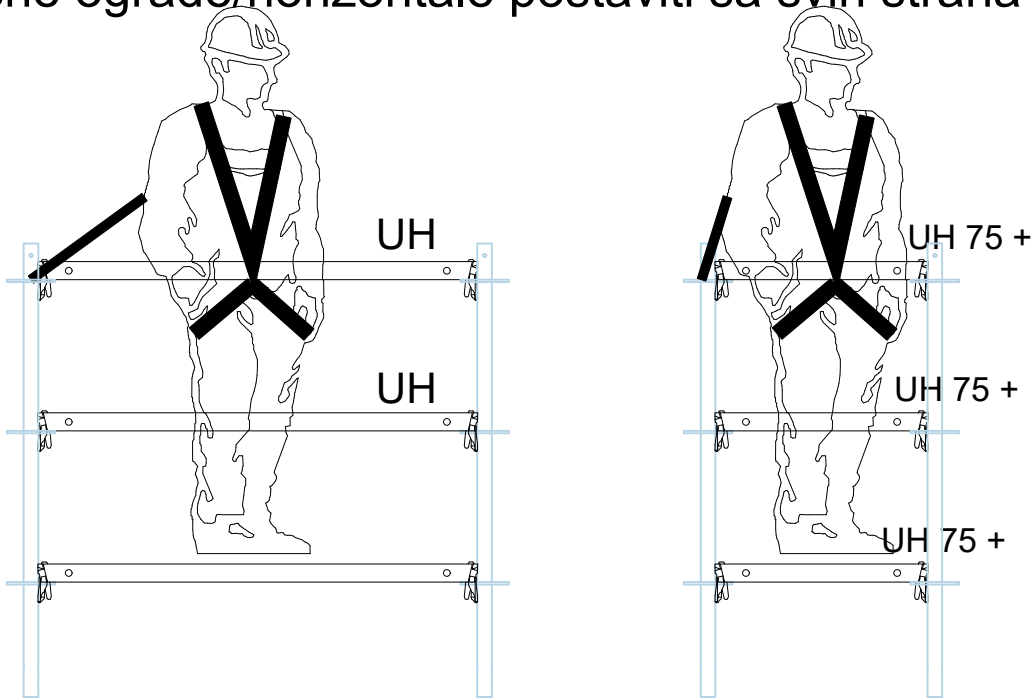


Izgled A-A  
1:25

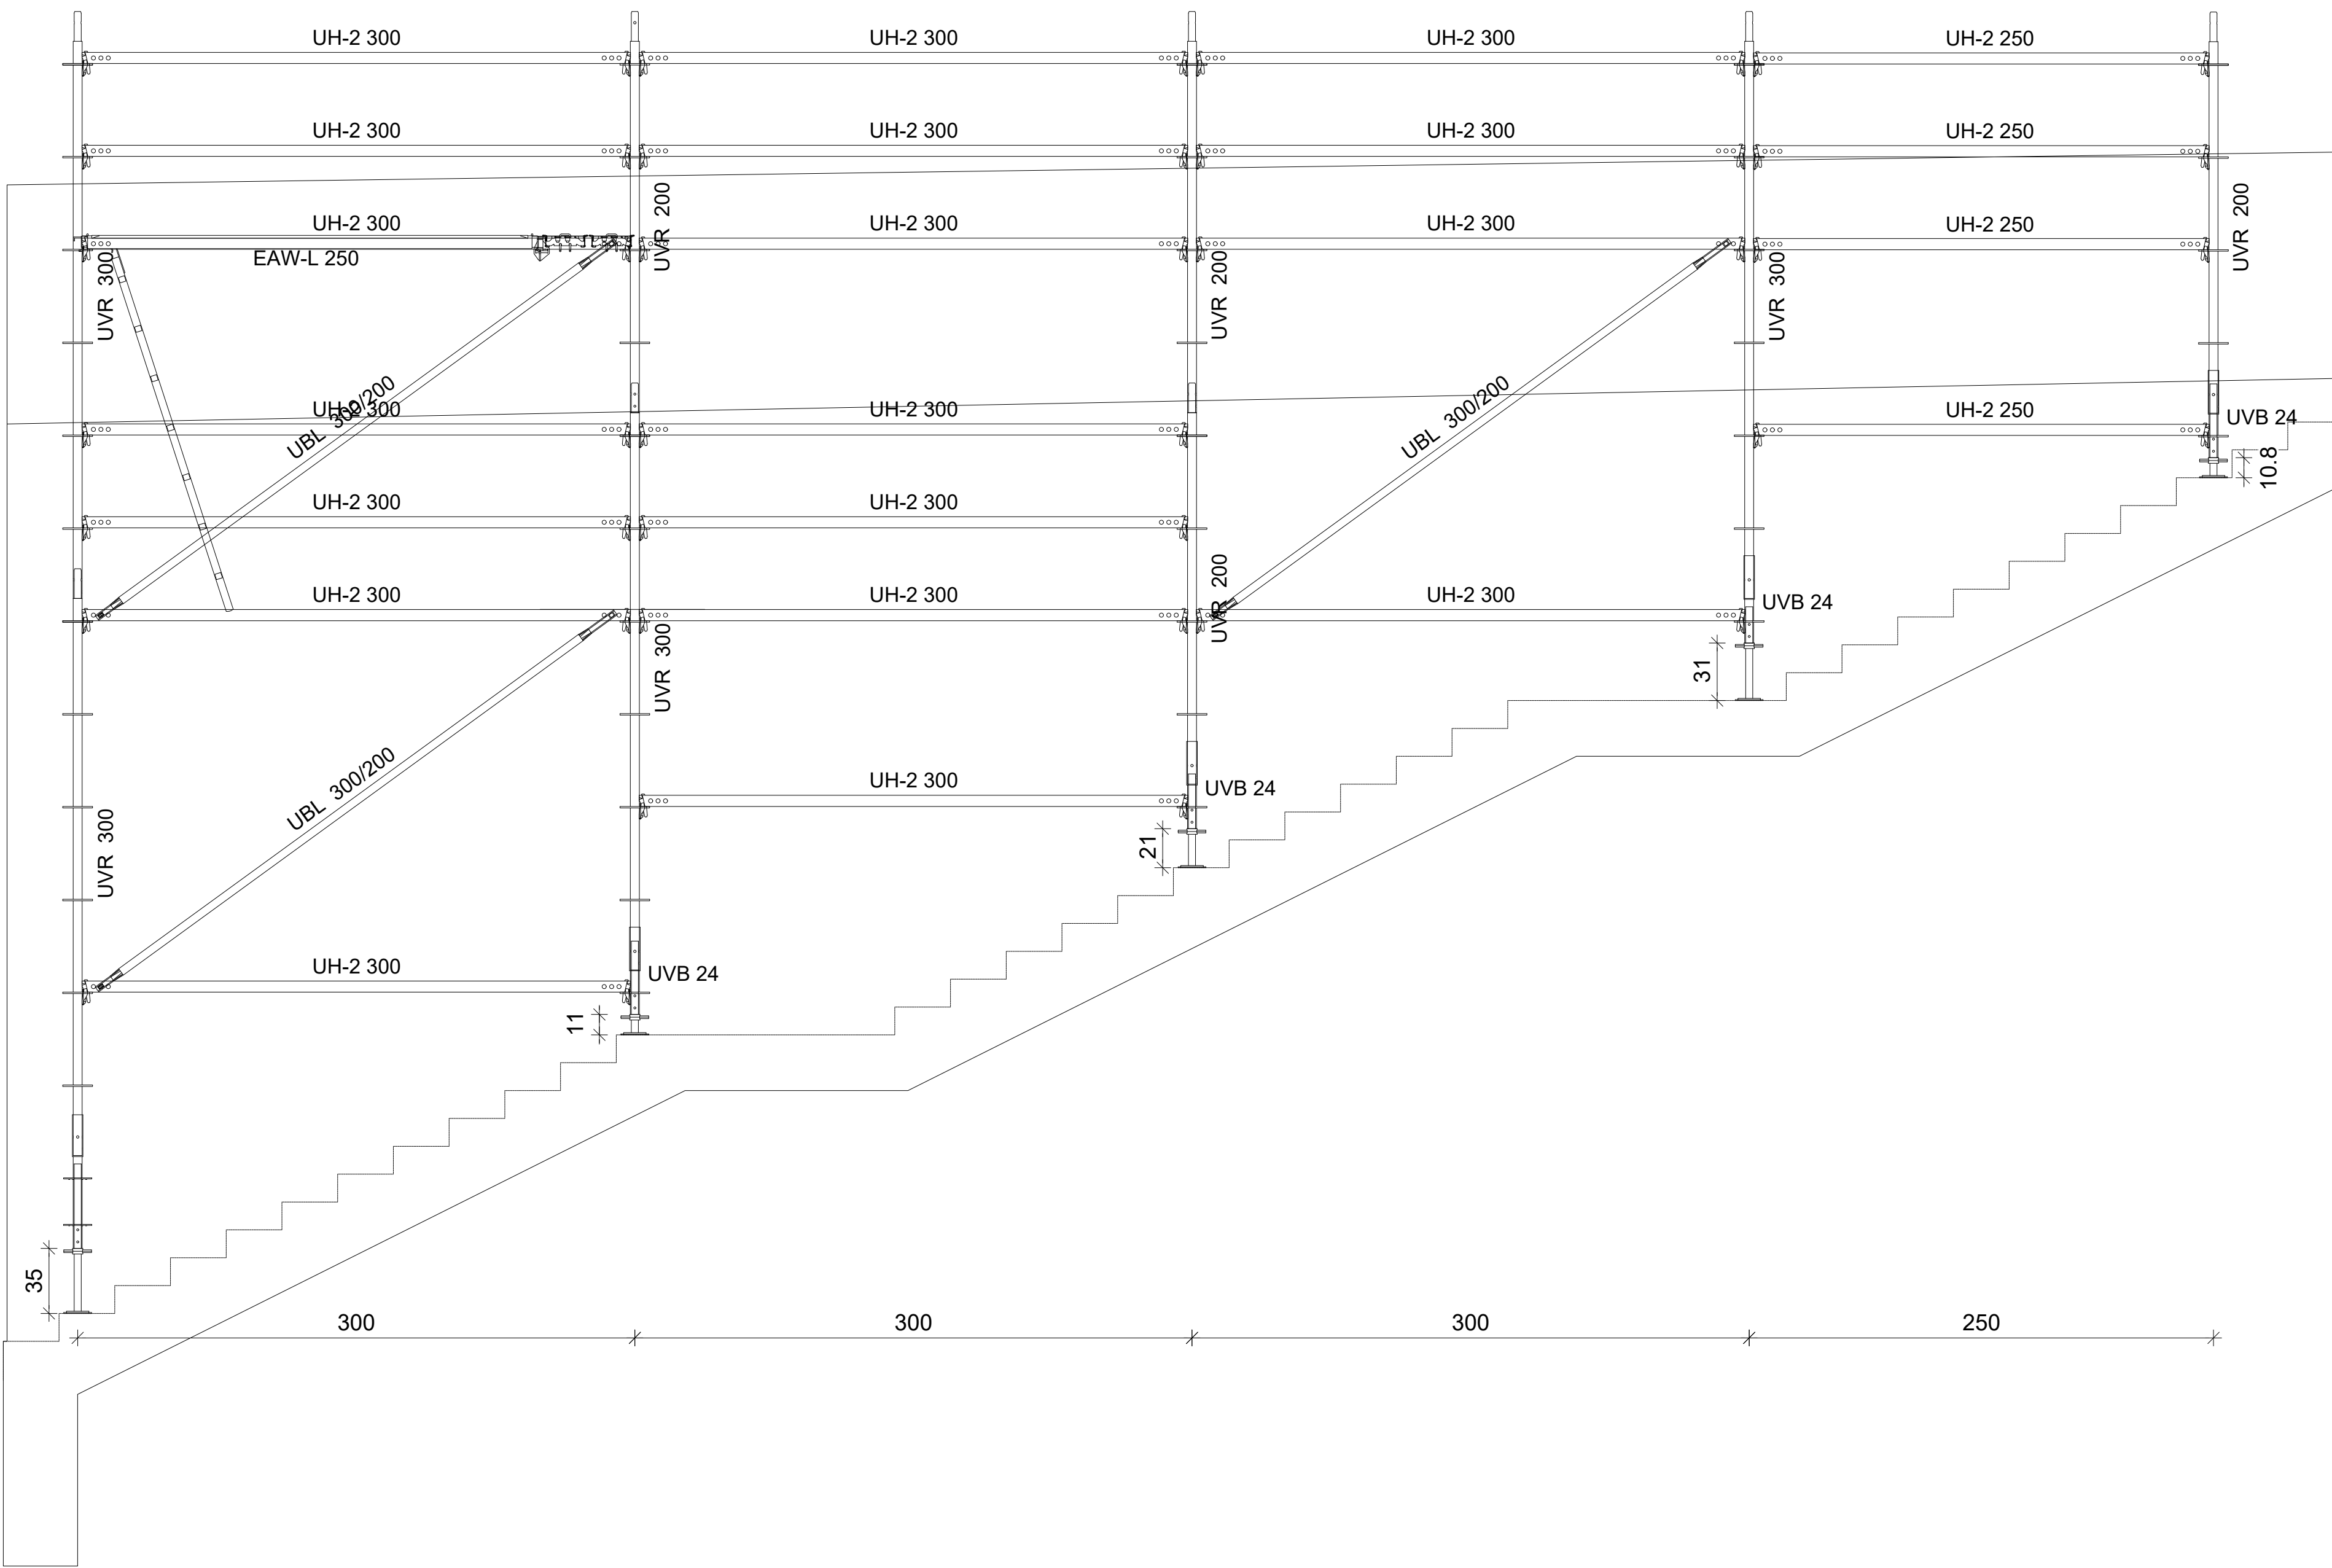

Izgled B-B  
1:25

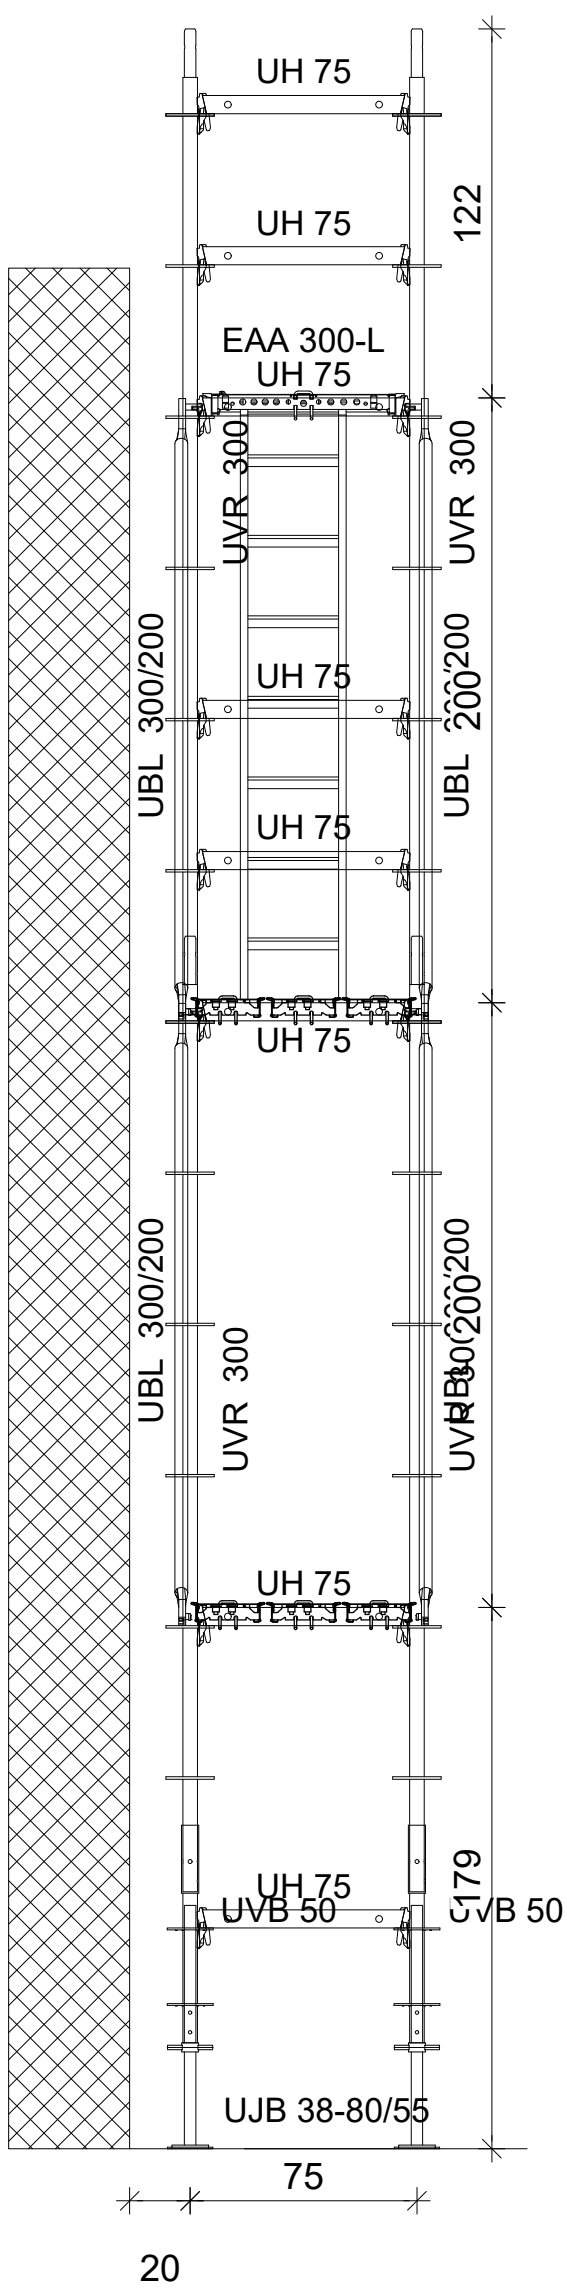

| Specifikacija |        |                                |     |      |
|---------------|--------|--------------------------------|-----|------|
| Pos           | Art No | Article description            | Qty | Unit |
| 15            | 400411 | PERI UP papučica UJB 38-50/30  | 8   | kom  |
| 14            | 400242 | Papučica UJB 38-80/50          | 2   | kom  |
| 13            | 400017 | ROSETT horizontala UH 75       | 21  | kom  |
| 12            | 400025 | ROSETT horizontala UH 250      | 8   | kom  |
| 11            | 400027 | ROSETT horizontala UH 300      | 36  | kom  |
| 10            | 400009 | ROSETT vertikalna UVR 200      | 8   | kom  |
| 9             | 400012 | ROSETT vertikalna UVR 300      | 8   | kom  |
| 8             | 400014 | ROSETT vertikalna bazna UVB 24 | 8   | kom  |
| 7             | 400069 | ROSETT dijagonala UBL 300/200  | 6   | kom  |
| 6             | 424121 | PERI UP patosnica UDG 25x75    | 2   | kom  |
| 5             | 423771 | PERI UP patosnica UDG 25x250   | 3   | kom  |
| 4             | 424915 | PERI UP patosnica UDG 25x300   | 18  | kom  |
| 3             | 435187 | ROSETT vertikalna bazna UVB 50 | 2   | kom  |
| 2             | 430431 | EASY prolaznica/merde. EAW 250 | 1   | kom  |
| 1             | 401731 | UHA spoj horizontala           | 2   | kom  |
| Total weight  |        |                                |     | kg   |

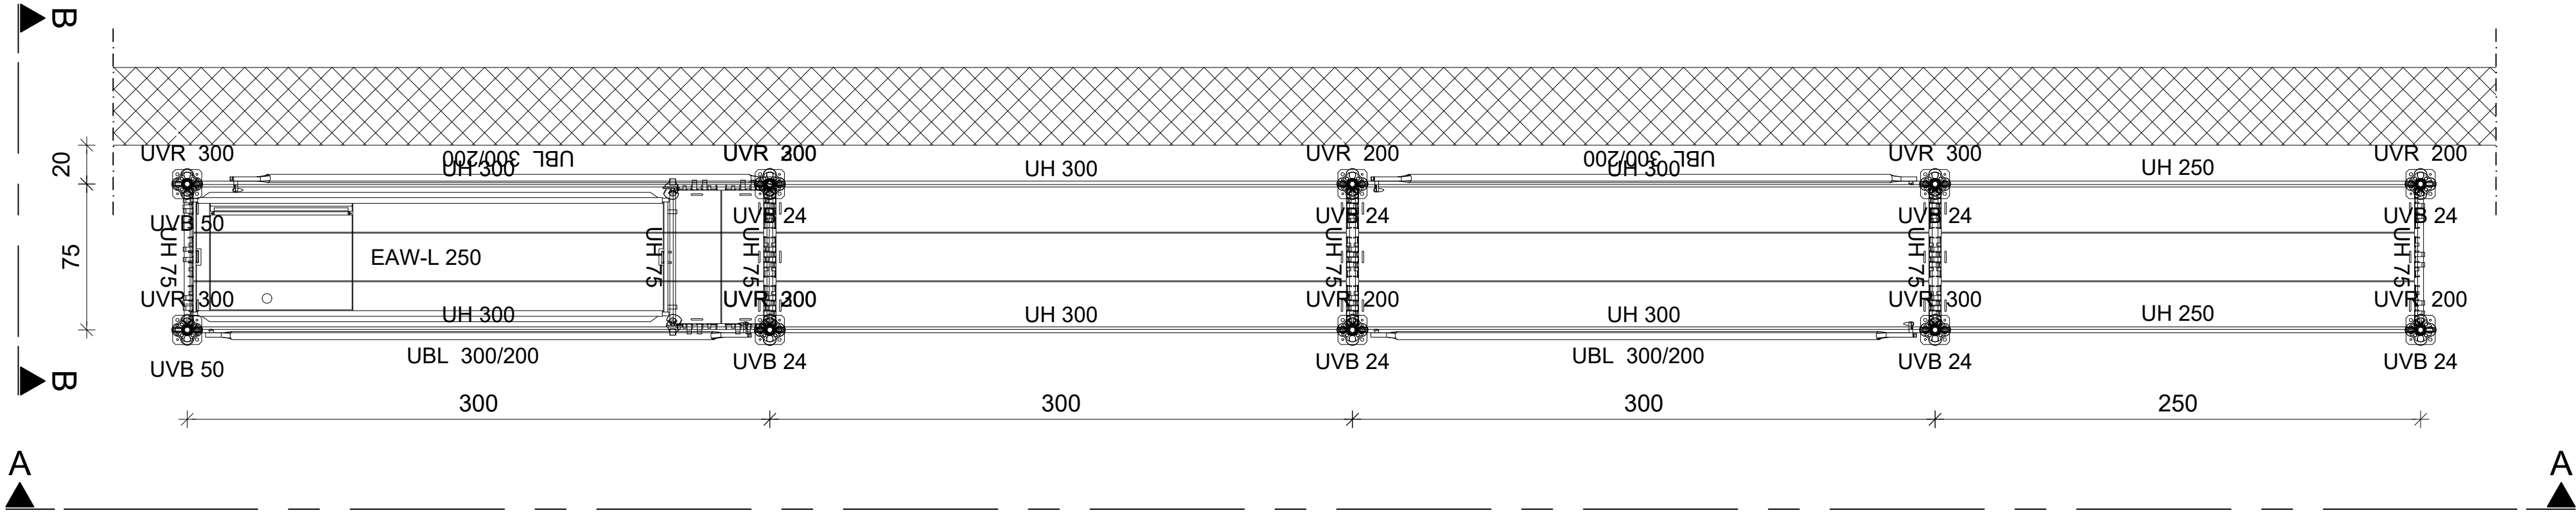

PDF uputstvo za upotrebu

[https://link.peri.rs/PERI\\_UP\\_Flex\\_osnovni\\_elementi-uputstvo\\_za\\_upotrebu](https://link.peri.rs/PERI_UP_Flex_osnovni_elementi-uputstvo_za_upotrebu)

0 - | Izrada: Modrag Stakic 12.12.2025 | Provera: Goran Jasovic 12.12.2025

### Crtež za izvođenje

PERI oplate d.o.o. Šimanovci

Zmaj Ograjenog Vuka 2  
SR-22310 Šimanovci  
Tel.: (+381) 22 408-200

Fax: (+381) 22 408-250  
office@peri.rs

|          |                                                                |         |               |          |            |
|----------|----------------------------------------------------------------|---------|---------------|----------|------------|
| Firma    | AM Constructions d.o.o.                                        | Ime     |               | Datum    |            |
| Projekat | Pothodnik Singidunum                                           | Izrada  | Modrag Stakic |          | 2025-12-12 |
| Sadržaj  | Radna skela zidova stepeništa - PERI UP<br>Sistem PERI UP Flex | Provera | Goran Jasovic |          | 2025-12-12 |
| Razmera  | Broj crteža<br>53-0009247-B008                                 | List    | 1             | Revizija | 0          |

Autorsko pravo na ovaj crtež i prateću dokumentaciju zadržava firma PERI. Nije dozvoljeno njihovo umnožavanje od strane drugih lica, naročito konkurencije, bez naše saglasnosti.