

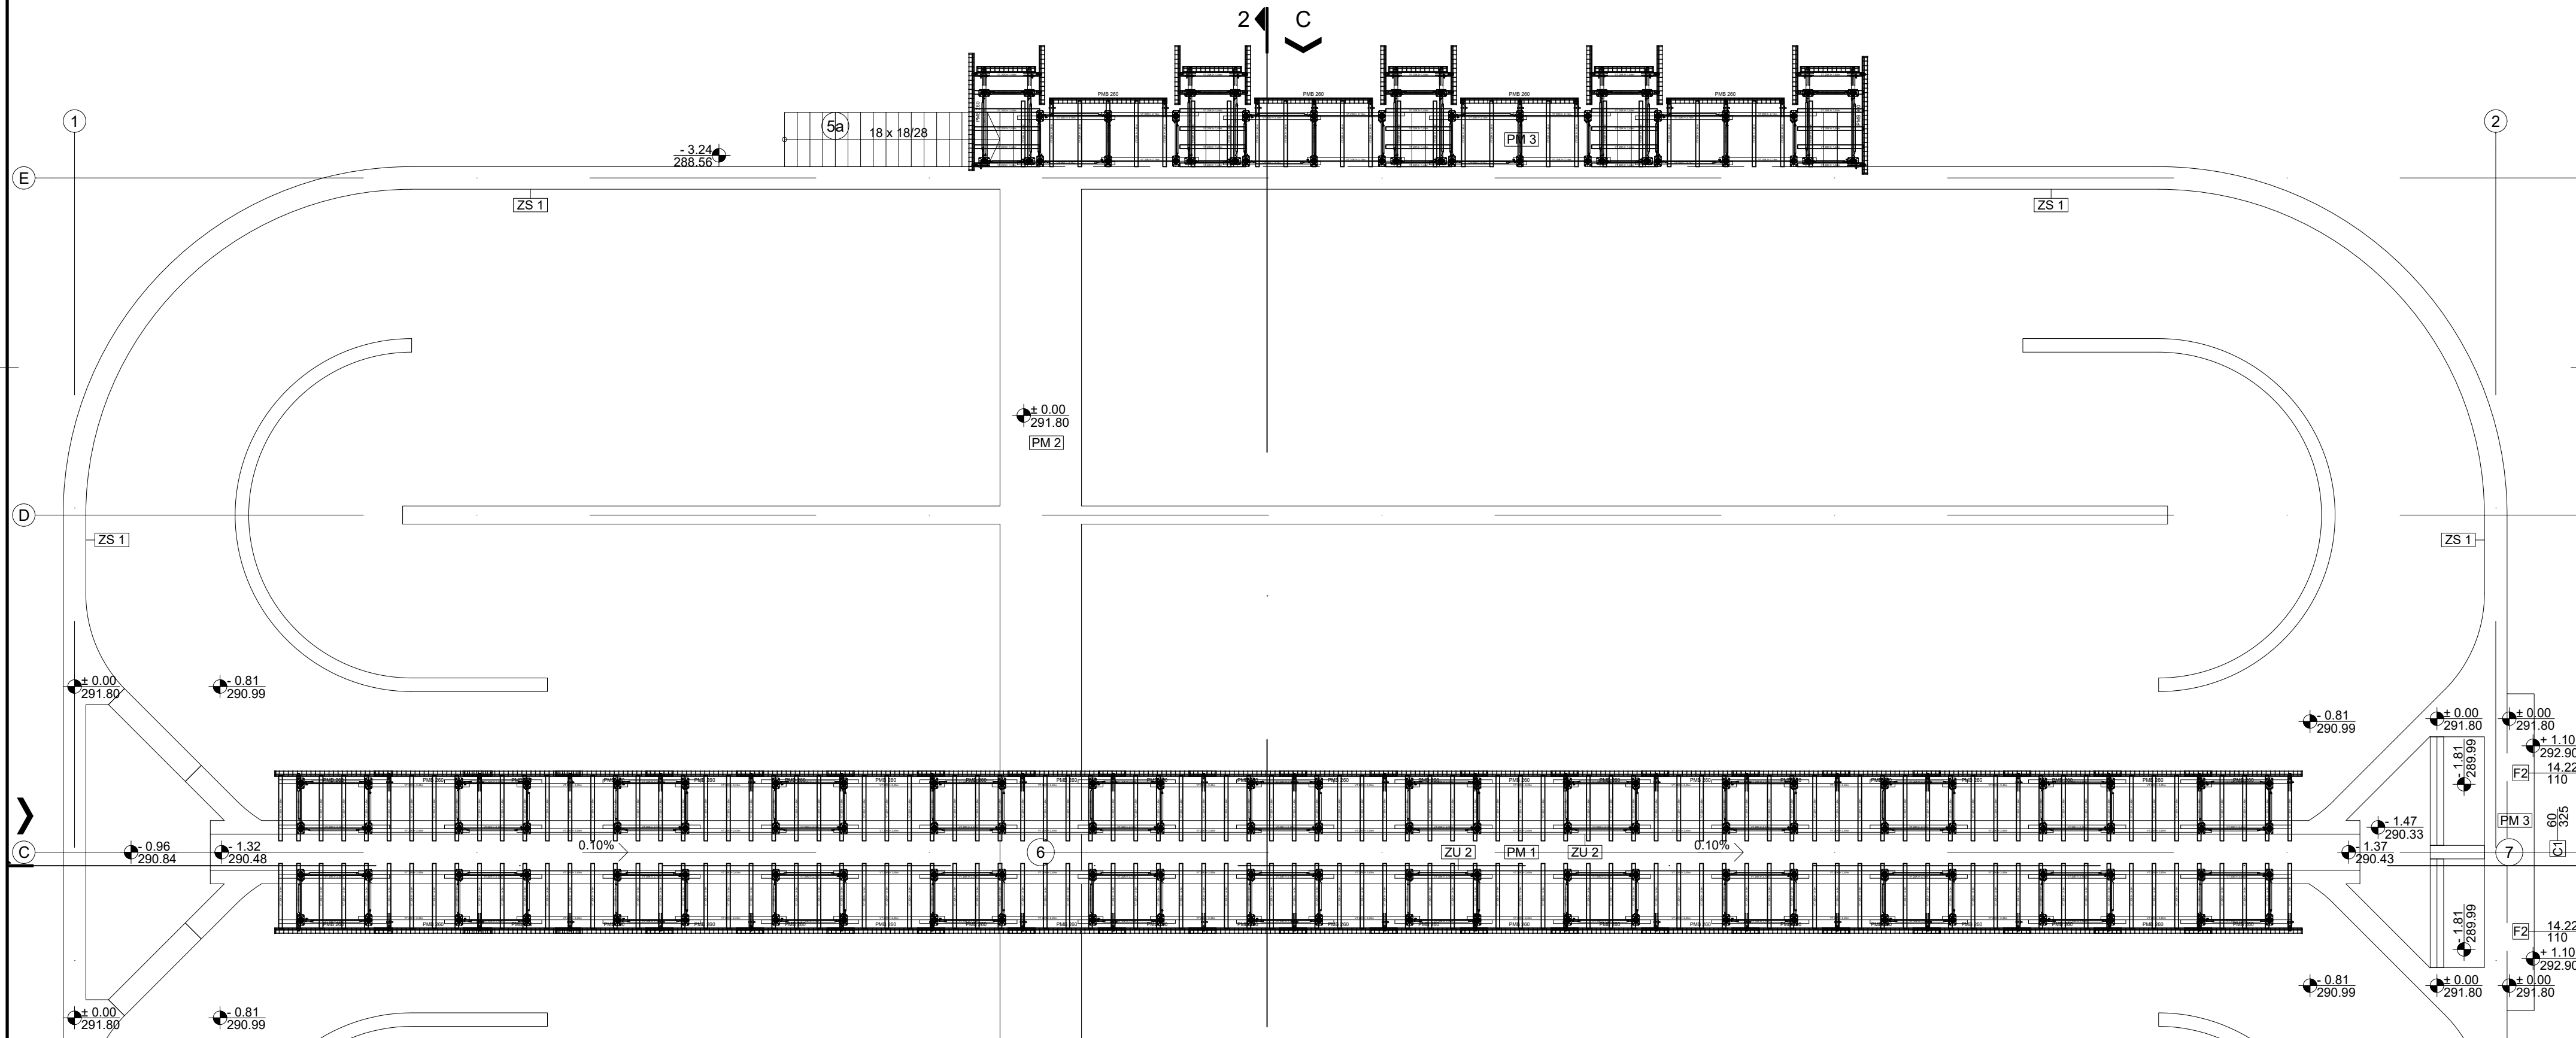


Osnova ploče PM1 i PM3

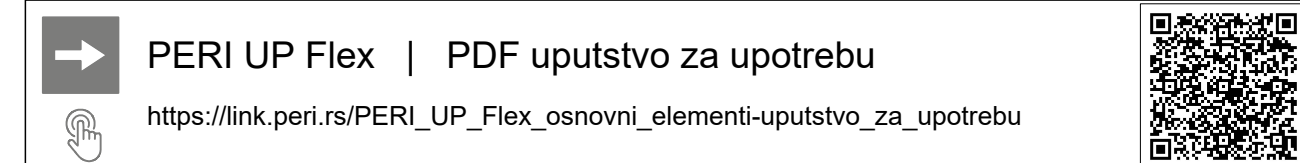

Presek 2-2

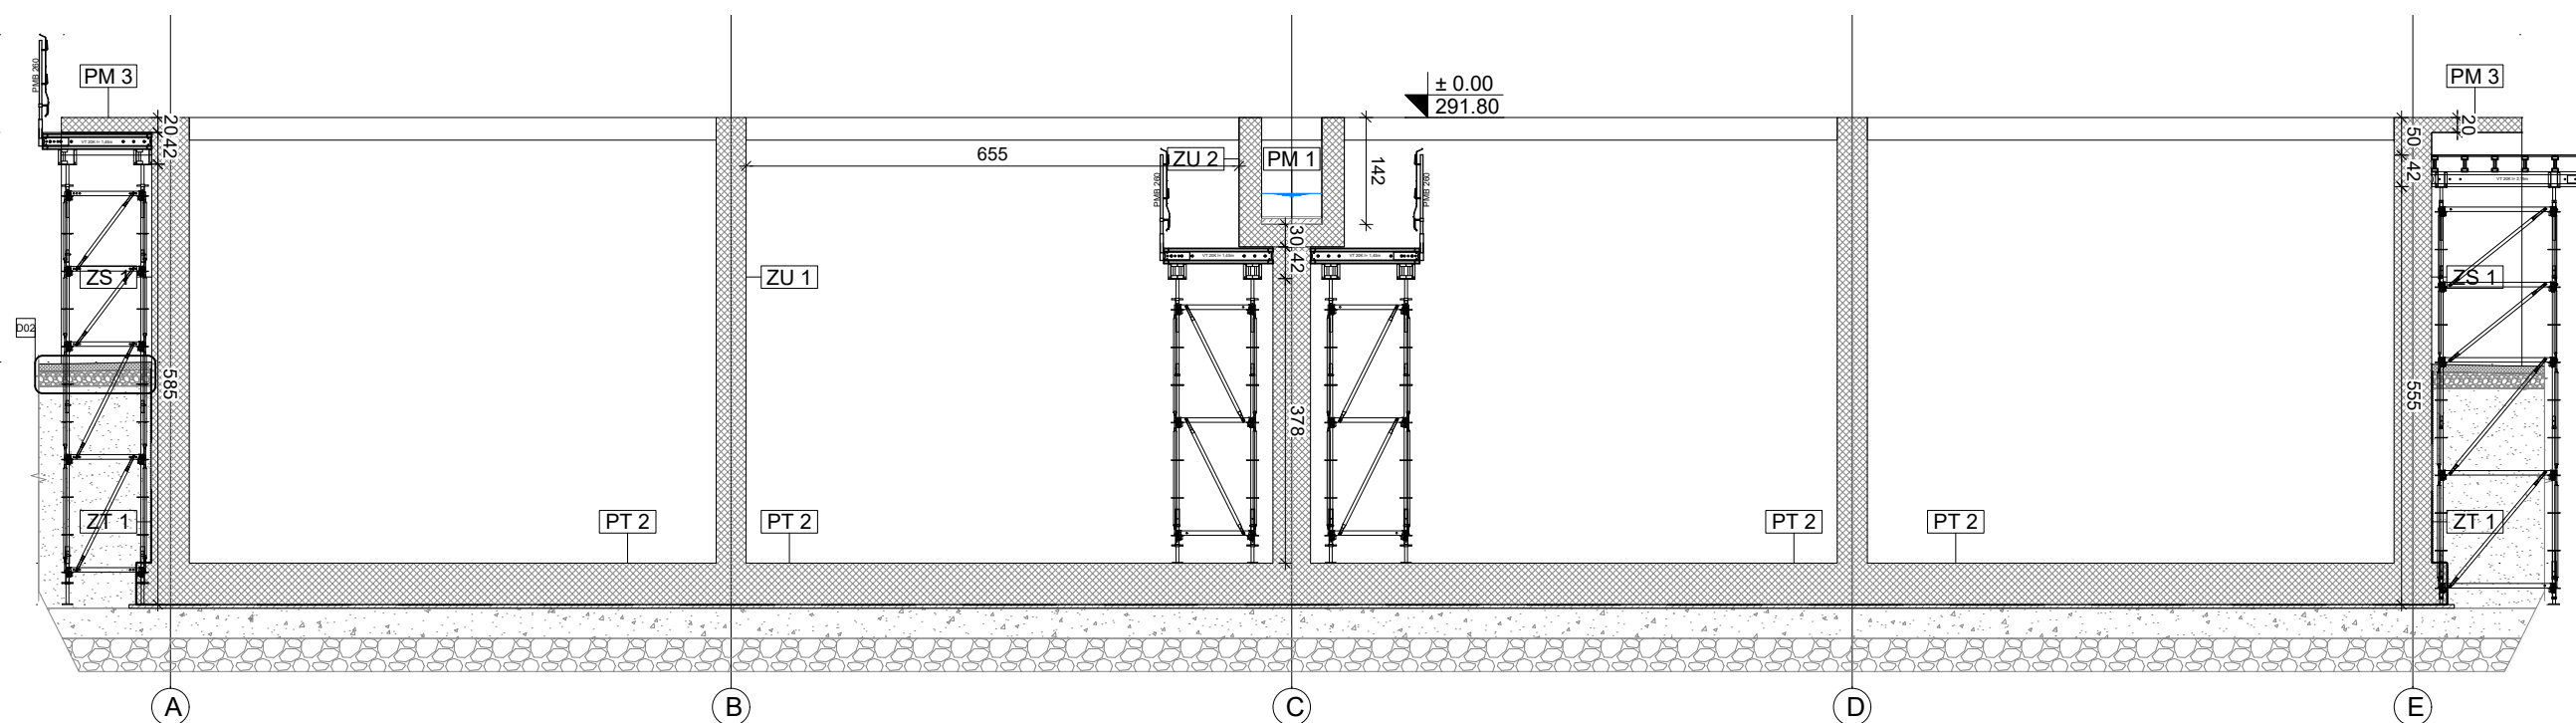

0 - | Izrada: Ivona Roso 08.12.2025 | Provera: Goran Jasovic 09.12.2025

Samo za potrebe ponude



Fax: (+381) 22 408-250
office@peri.rs

Firma	Konstruktiva d.o.o.				Ime	Datum
Projekat	PPOV Sokobanja			Izrada	Ivona Roso	2025-12-08
Sadržaj	Oplata ploče PM1 i PM3			Provera	Goran Jasovic	2025-12-09
				Autorsko pravo na ovaj crtež i prateću dokumentaciju zadržava firma PERI. Nije dozvoljeno njihovo umnožavanje od strane drugih lica, naročito konkurencije bez naše saglasnosti.		
Razmera 1:50	Broj crteža 53-0009328-A007	List 1	Revizija 0			