



Konstruktiva d.o.o. - 9328 - PPOV Sokobanja, Sokobanja

Plan oplata ploče PM1 na koti -1.42m i 0.00m - sistem PERI UP + drveni nosači VT20

Osnova ploče PM1 - osnova

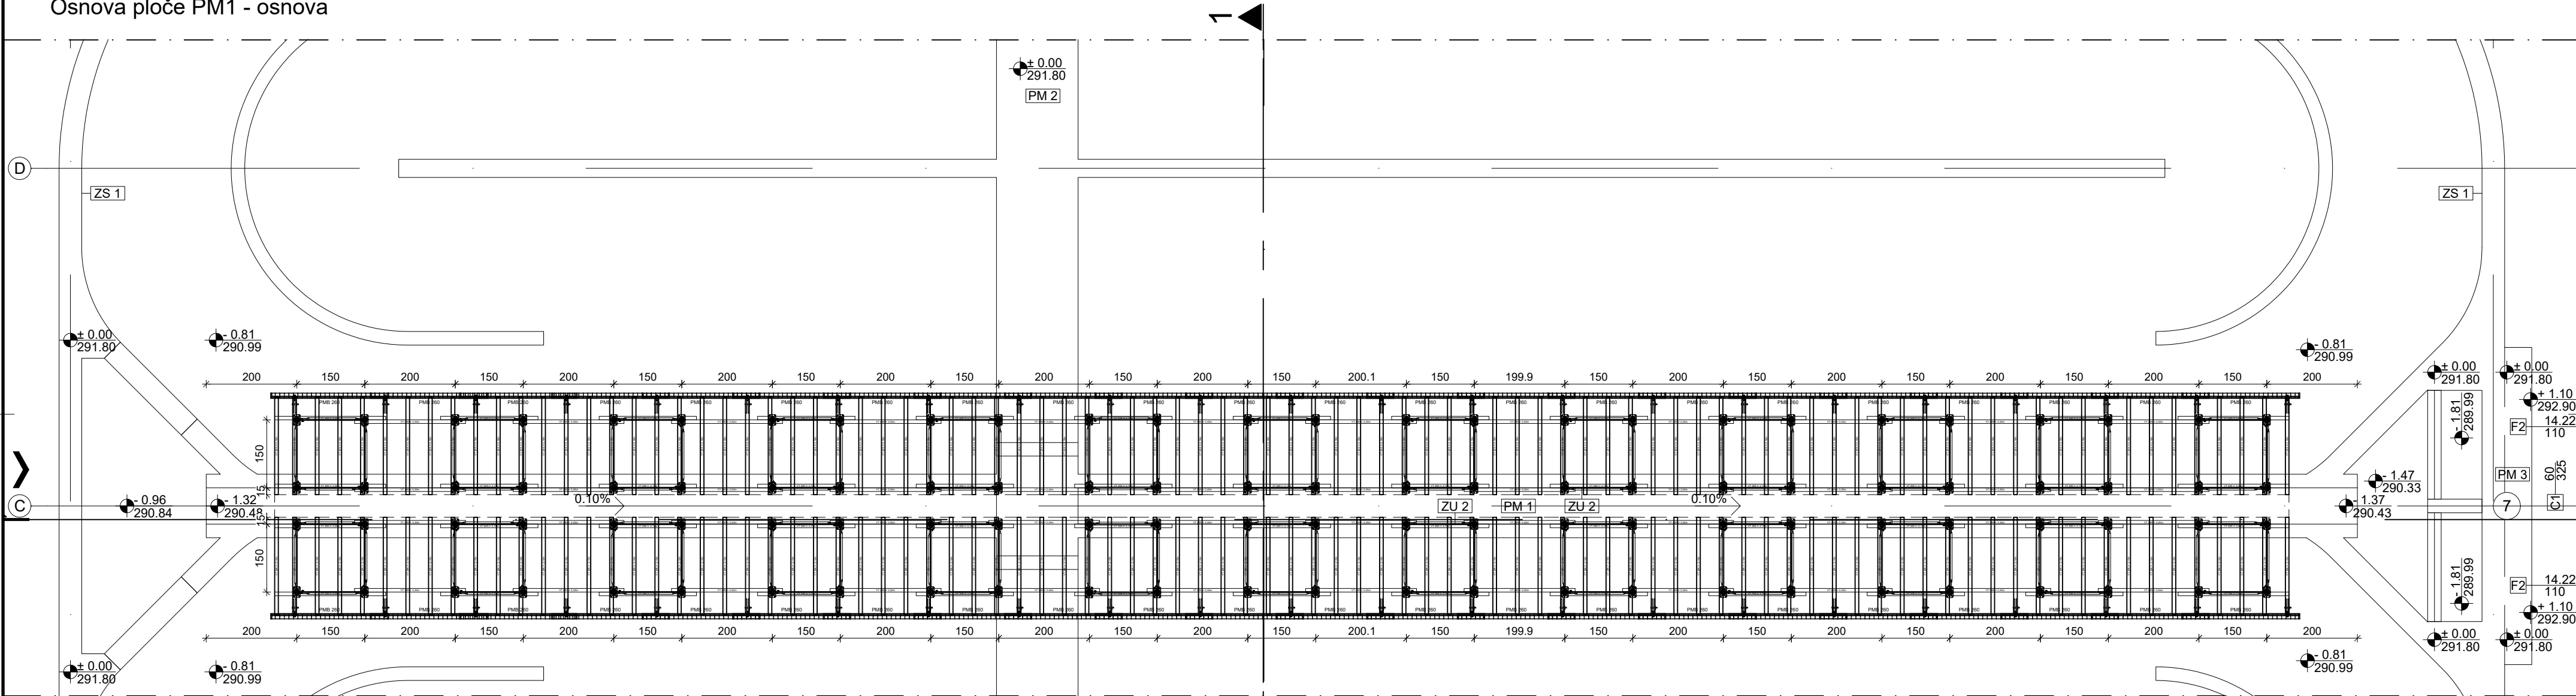


Presek 1-1

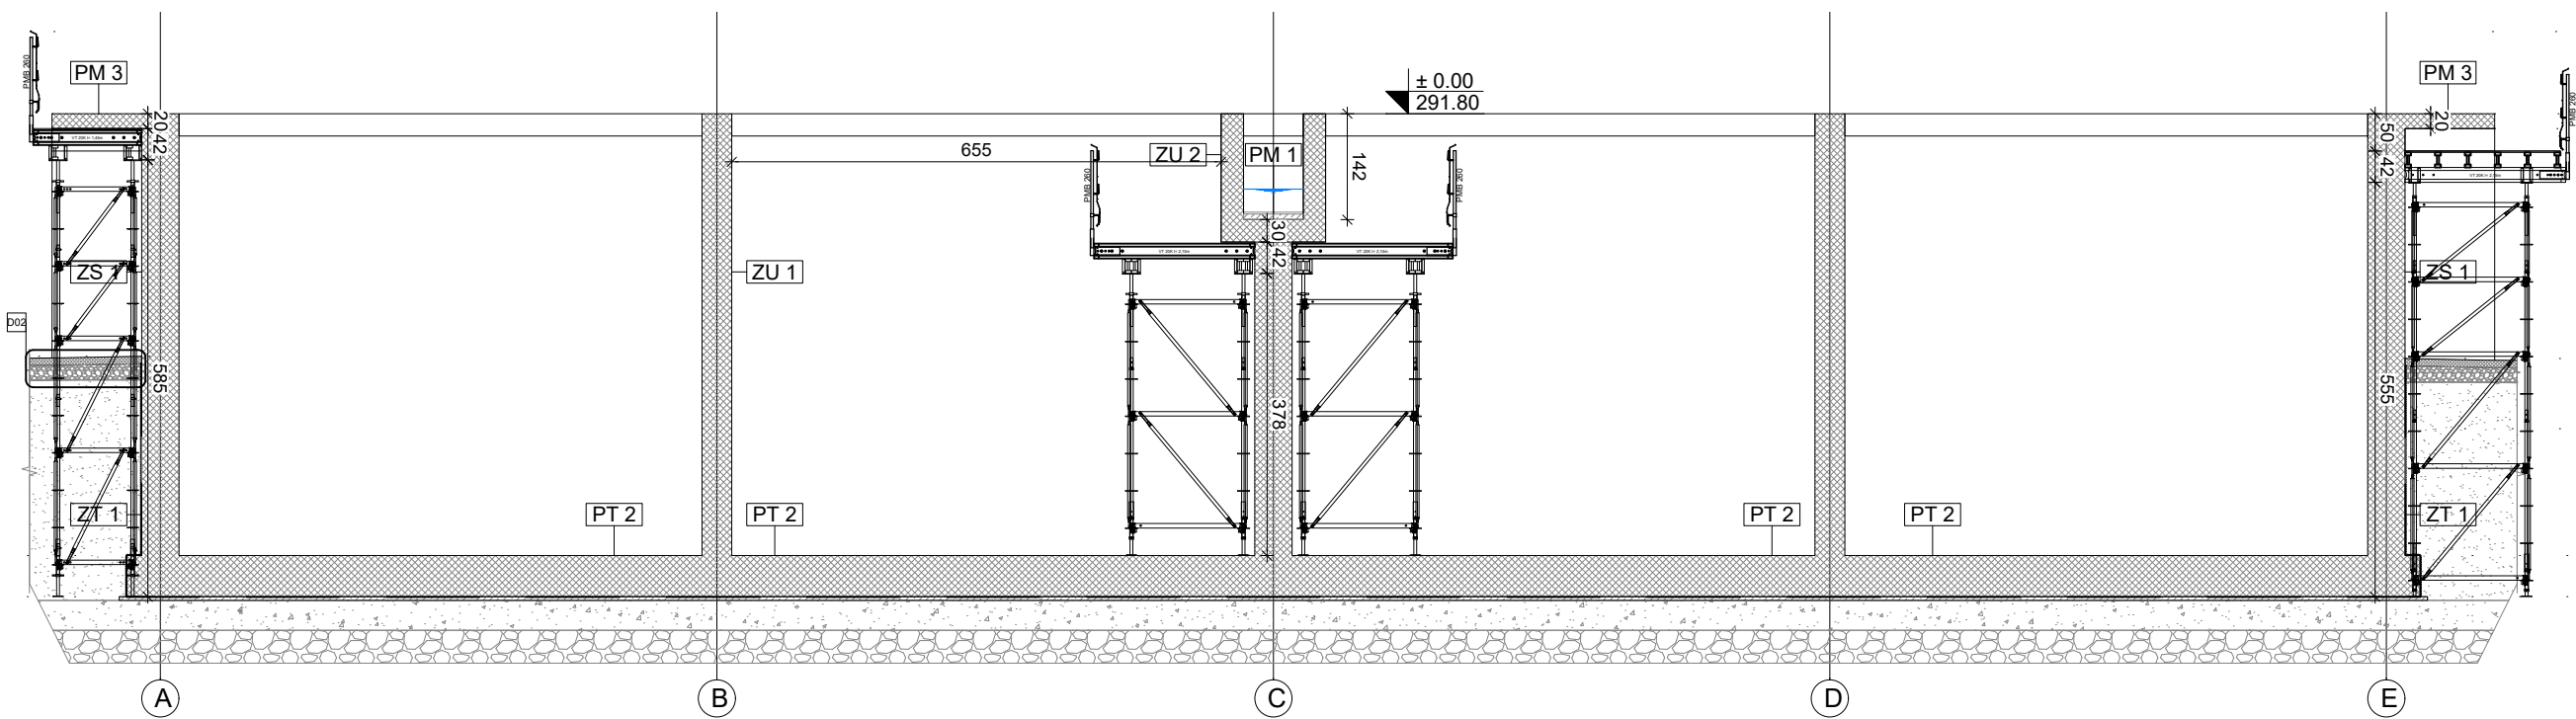

Specifikacije potrebne opreme za ploču PM1						
Pos	Art No	Article description	Qty	Unit	Weight	Σ Weight
12	074905	Drveni nosač VT 20 L=2.15m	224	kom	12.01	2,690.24
11	074910	Drveni nosač VT 20 L=2.45m	56	kom	13.63	763.28
10	101290	Držač stubića SGP za GT/VT	46	kom	5.67	260.82
9	117326	PROKIT bočna zaš.mreža PMB 260	44	kom	19.70	866.80
8	116292	Stubić ograde HSGP novi tip	46	kom	4.72	217.12
7	100411	PERI UP papučica UJB 38-50/30	104	kom	3.39	352.56
6	100009	ROSETT vertikalna UVR 200	104	kom	10.00	1,040.00
5	100014	ROSETT vertikalna bazna UVB 24	104	kom	2.46	255.84
4	100000	ROSETT vert. završ. UVH 100	104	kom	4.61	479.44
3	114641	ROSETT horizontalna UH 150 PLUS	312	kom	4.72	1,472.64
2	102846	ROSETT dijagonala UBL 150/150	208	kom	5.34	1,110.72
1	019950	ROSETT glava krst. TR 38-70/50	104	kom	7.78	809.12
Total weight				kg		10,318.58

Nosivi toranj n=2x13

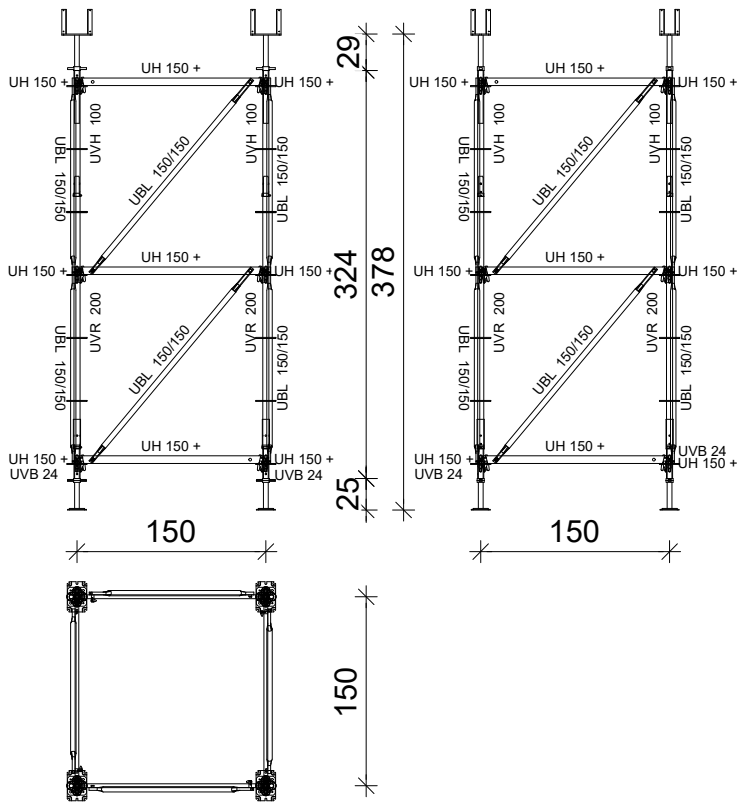

Nosivi toranj (1kom)						
Pos	Art No	Article description	Qty	Unit	Weight	Σ Weight
7	100411	PERI UP papučica UJB 38-50/30	4	kom	3.39	13.56
6	100009	ROSETT vertikalna UVR 200	4	kom	10.00	40.00
5	100014	ROSETT vertikalna bazna UVB 24	4	kom	2.46	9.84
4	100000	ROSETT vert. završ. UVH 100	4	kom	4.61	18.44
3	114641	ROSETT horizontalna UH 150 PLUS	12	kom	4.72	56.64
2	102846	ROSETT dijagonala UBL 150/150	8	kom	5.34	42.72
1	019950	ROSETT glava krst. TR 38-70/50	4	kom	7.78	31.12
Total weight				kg		212.32

PERI UP Flex | PDF uputstvo za upotrebu

https://link.peri.rs/PERI_UP_Flex_osnovni_elementi-uputstvo_za_upotrebu

0 - | Izrada: Ivona Roso 10.12.2025 | Provera: Goran Jasovic 11.12.2025

PERI

PERI oplata d.o.o. Šimanovci

Zmaja Ognjenog Vuka 2
SR-22310 Šimanovci
Tel.: (+381) 22 408-200

Fax: (+381) 22 408-250
office@peri.rs

Firma

Konstruktiva d.o.o.

Projekat

PPOV Sokobanja

Sadržaj

Oplata ploče PM1 i PM3

Ime

Ivona Roso

Provera

Goran Jasovic

Datum

2025-12-10

2025-12-11

Autorsko pravo na ovaj crtež i prateću dokumentaciju zadržava firma PERI. Nije dozvoljeno njihovo umnožavanje od strane drugih lica, naročito konkurencije, bez naše saglasnosti.

Razmera

1:100

Broj crteža

53-0009328-B002

List

1

Revizija

0