



HOTEL KRALJA PETRA - DELGROUP - 9362

PLAN OPLATE ZA ZIDOVE LIFTA I STEPENISTA - SISTEM HANDSET ALPHA


PRESEK 1-1
OSNOVA PODRUMA

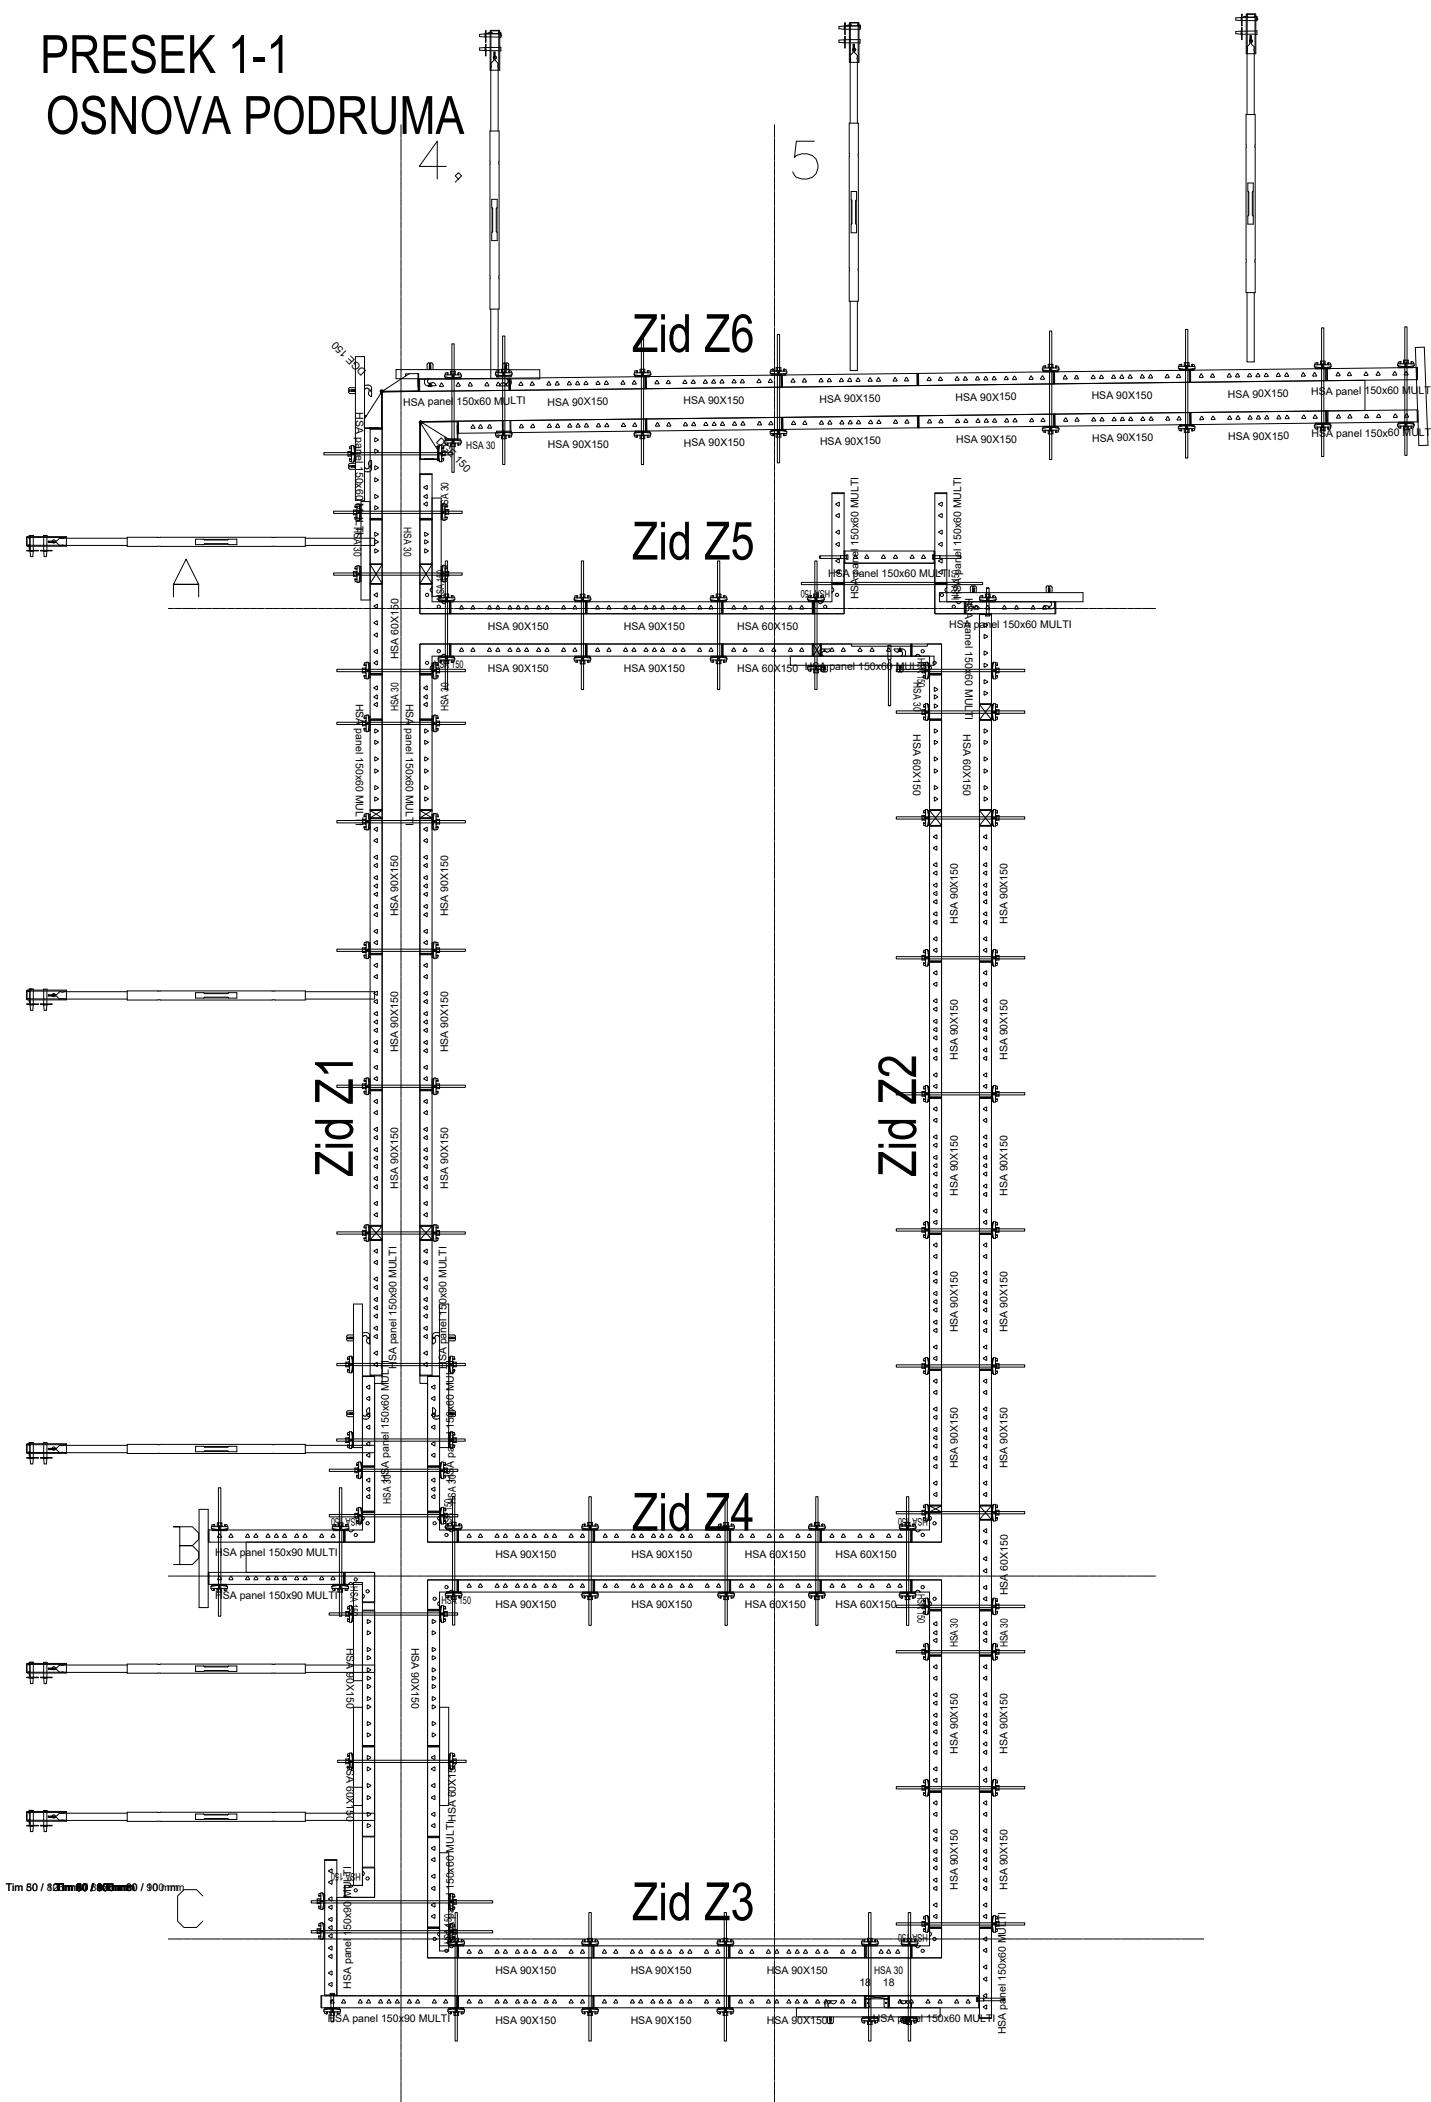

PRESEK 2-2
OSNOVA PRIZEMLJA

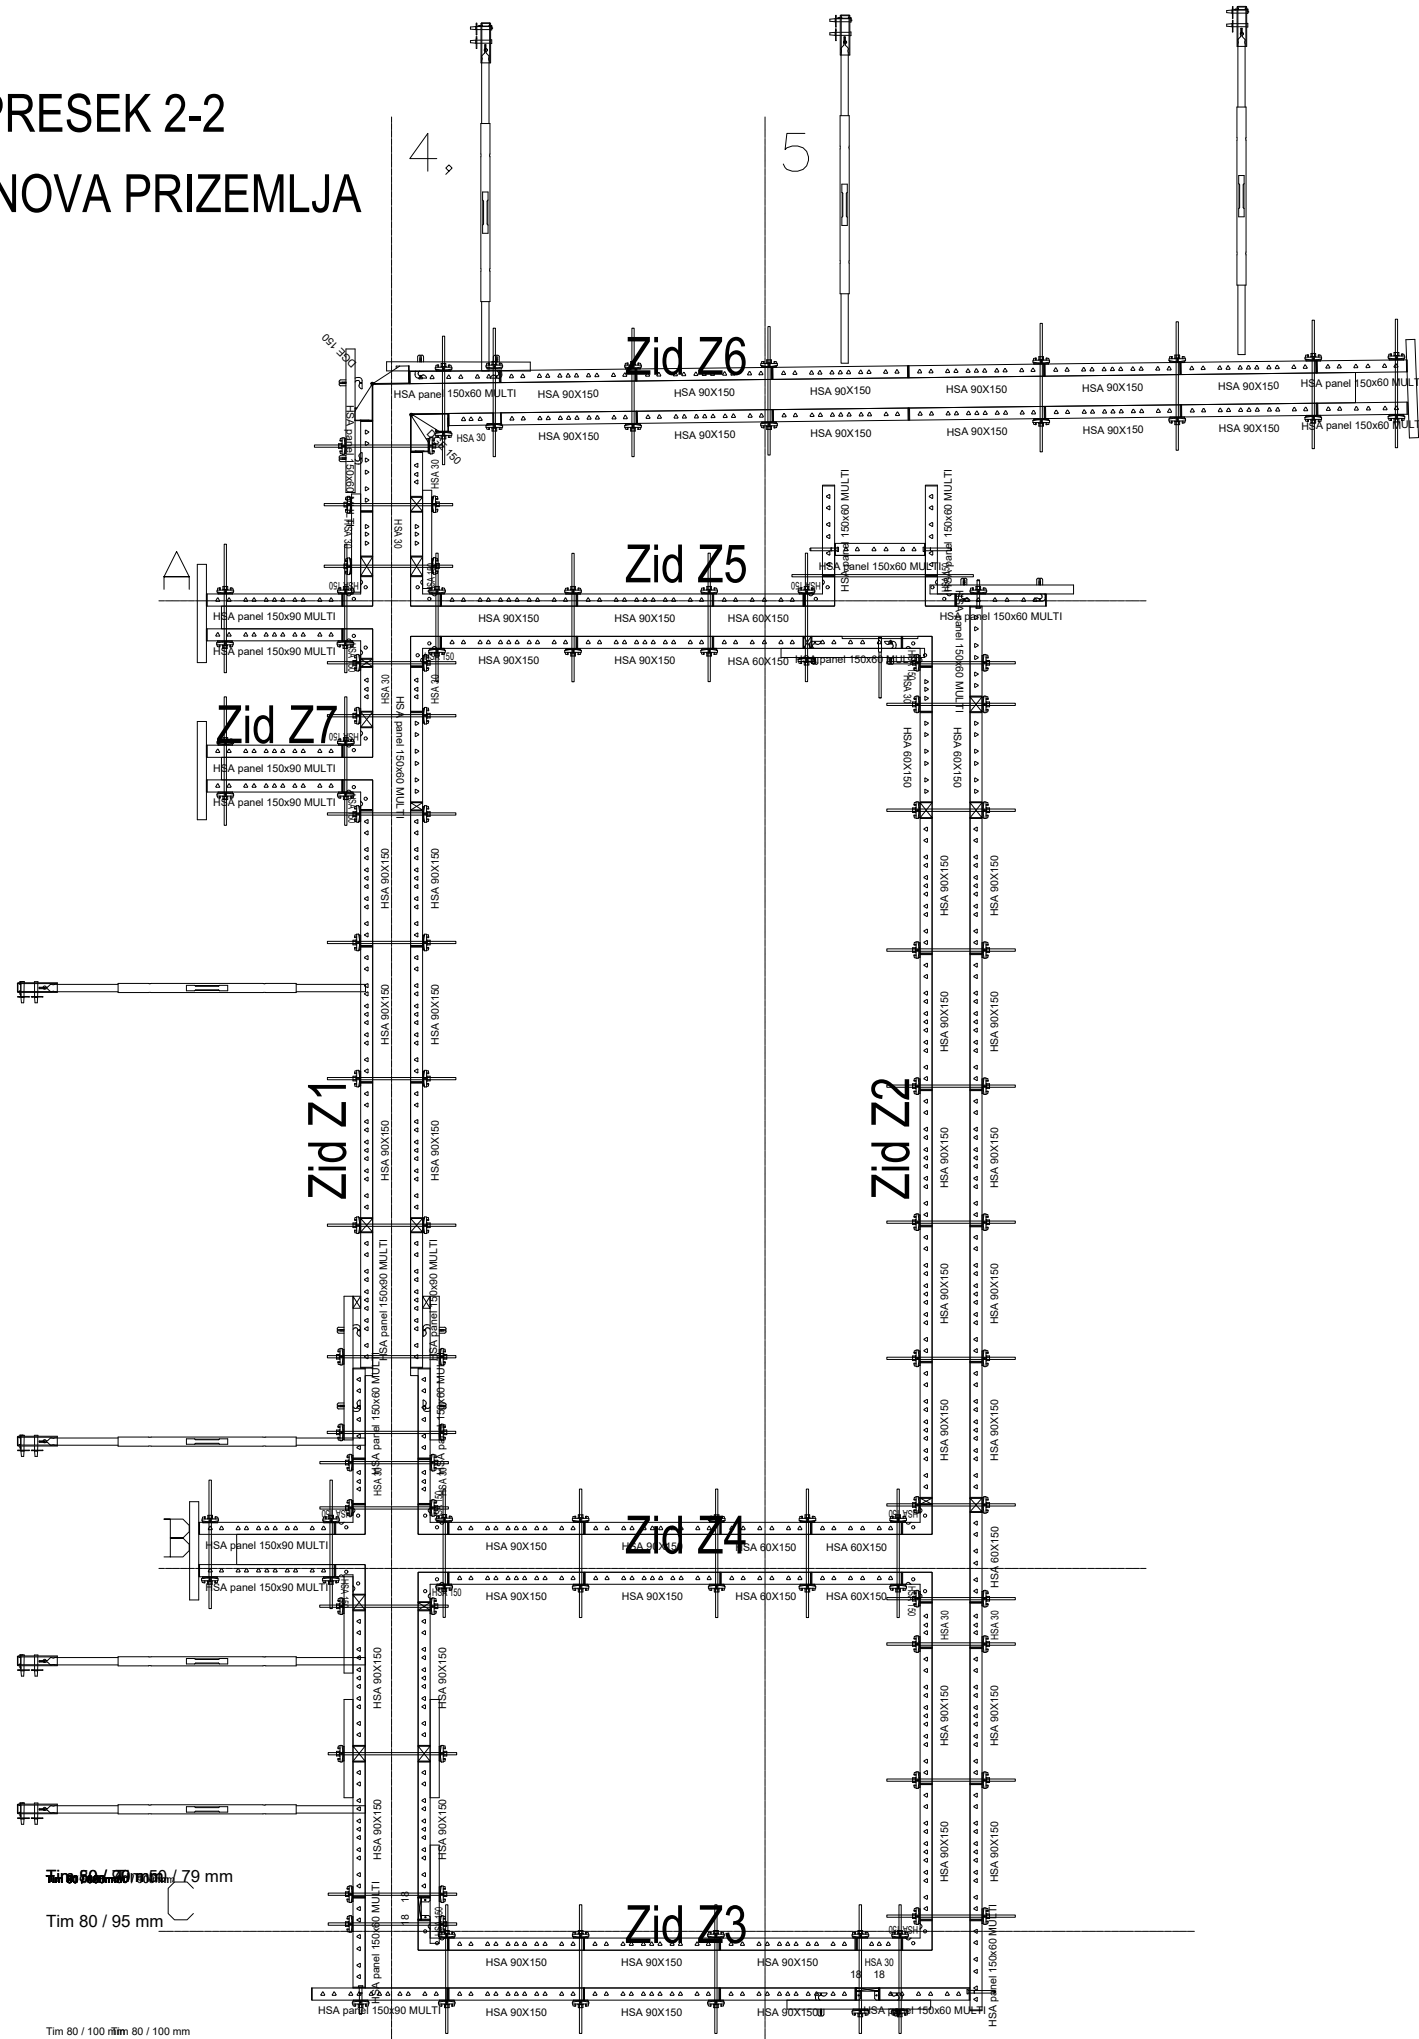

PRESEK

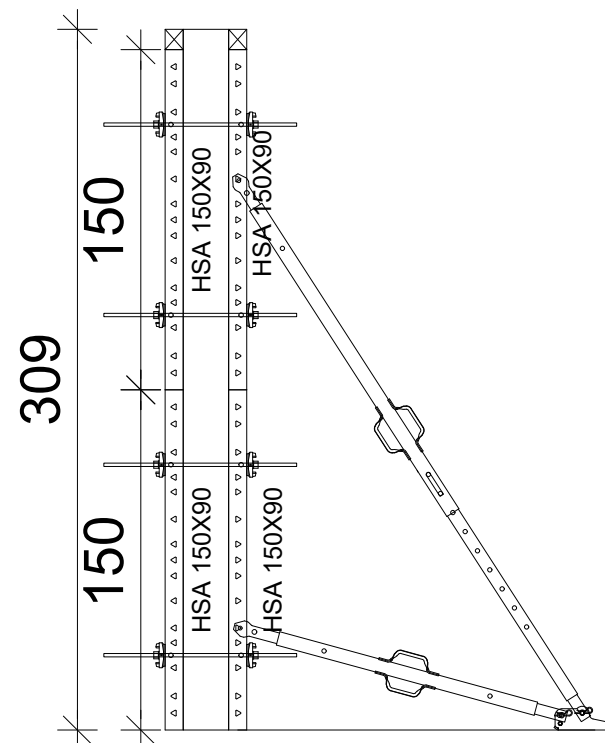

NAPOMENA:
SVI ELEMENTI SU VISINE 150cm
Konzole za betoniranje nisu sadržane u ponudi.

**HANDSET Alpha** | PDF uputstvo za upotrebu
https://link.peri.rs/HANDSET_Alpha-uputstvo_z_a_upotrebu



0 - | Izrada: Jelena Ceskovic 13.06.2025 | Provera: Goran Jasovic 10.12.2025

Preliminarni crtež
Samo za potrebe ponude

**PERI**

PERI oplata d.o.o. Šimanovci
Zmaja Ognjenog Vuka 2
SR-22310 Šimanovci
Tel.: (+381) 22 408-200

Fax: (+381) 22 408-250
office@peri.rs

Firma	DelGroupDATA doo	Ime	Datum
Projekat	Hotel Kralja Petra	Izrada	Jelena Ceskovic 2025-06-13
Sadržaj	Oplata za zidove lifta i stepenista	Provera	Goran Jasovic 2025-12-10
Razmera	Broj crteža 1:50 53-0009362-A001	List	Revizija 1 0

Autorsko pravo na ovaj crtež i prateću dokumentaciju zadržava firma PERI. Nije dozvoljeno njihovo umnožavanje od strane drugih lica, naročito konkurencije, bez naše saglasnosti.