


JADRAN D.O.O.- Blok 42 Autobuska stanica

Taktovi betoniranja ploče DEO 3-sistem Alphadeck


Osnova na -0,10

- Set 1
15 dan betoniranja
ploče
- Takt 1
- Set 2
20 dan betoniranje
ploče
- Takt 2
- Set 3
25 dan betoniranje
ploče
- Takt 3
- Set 1
30 dan betoniranja
ploče
- Takt 4
- Rampa

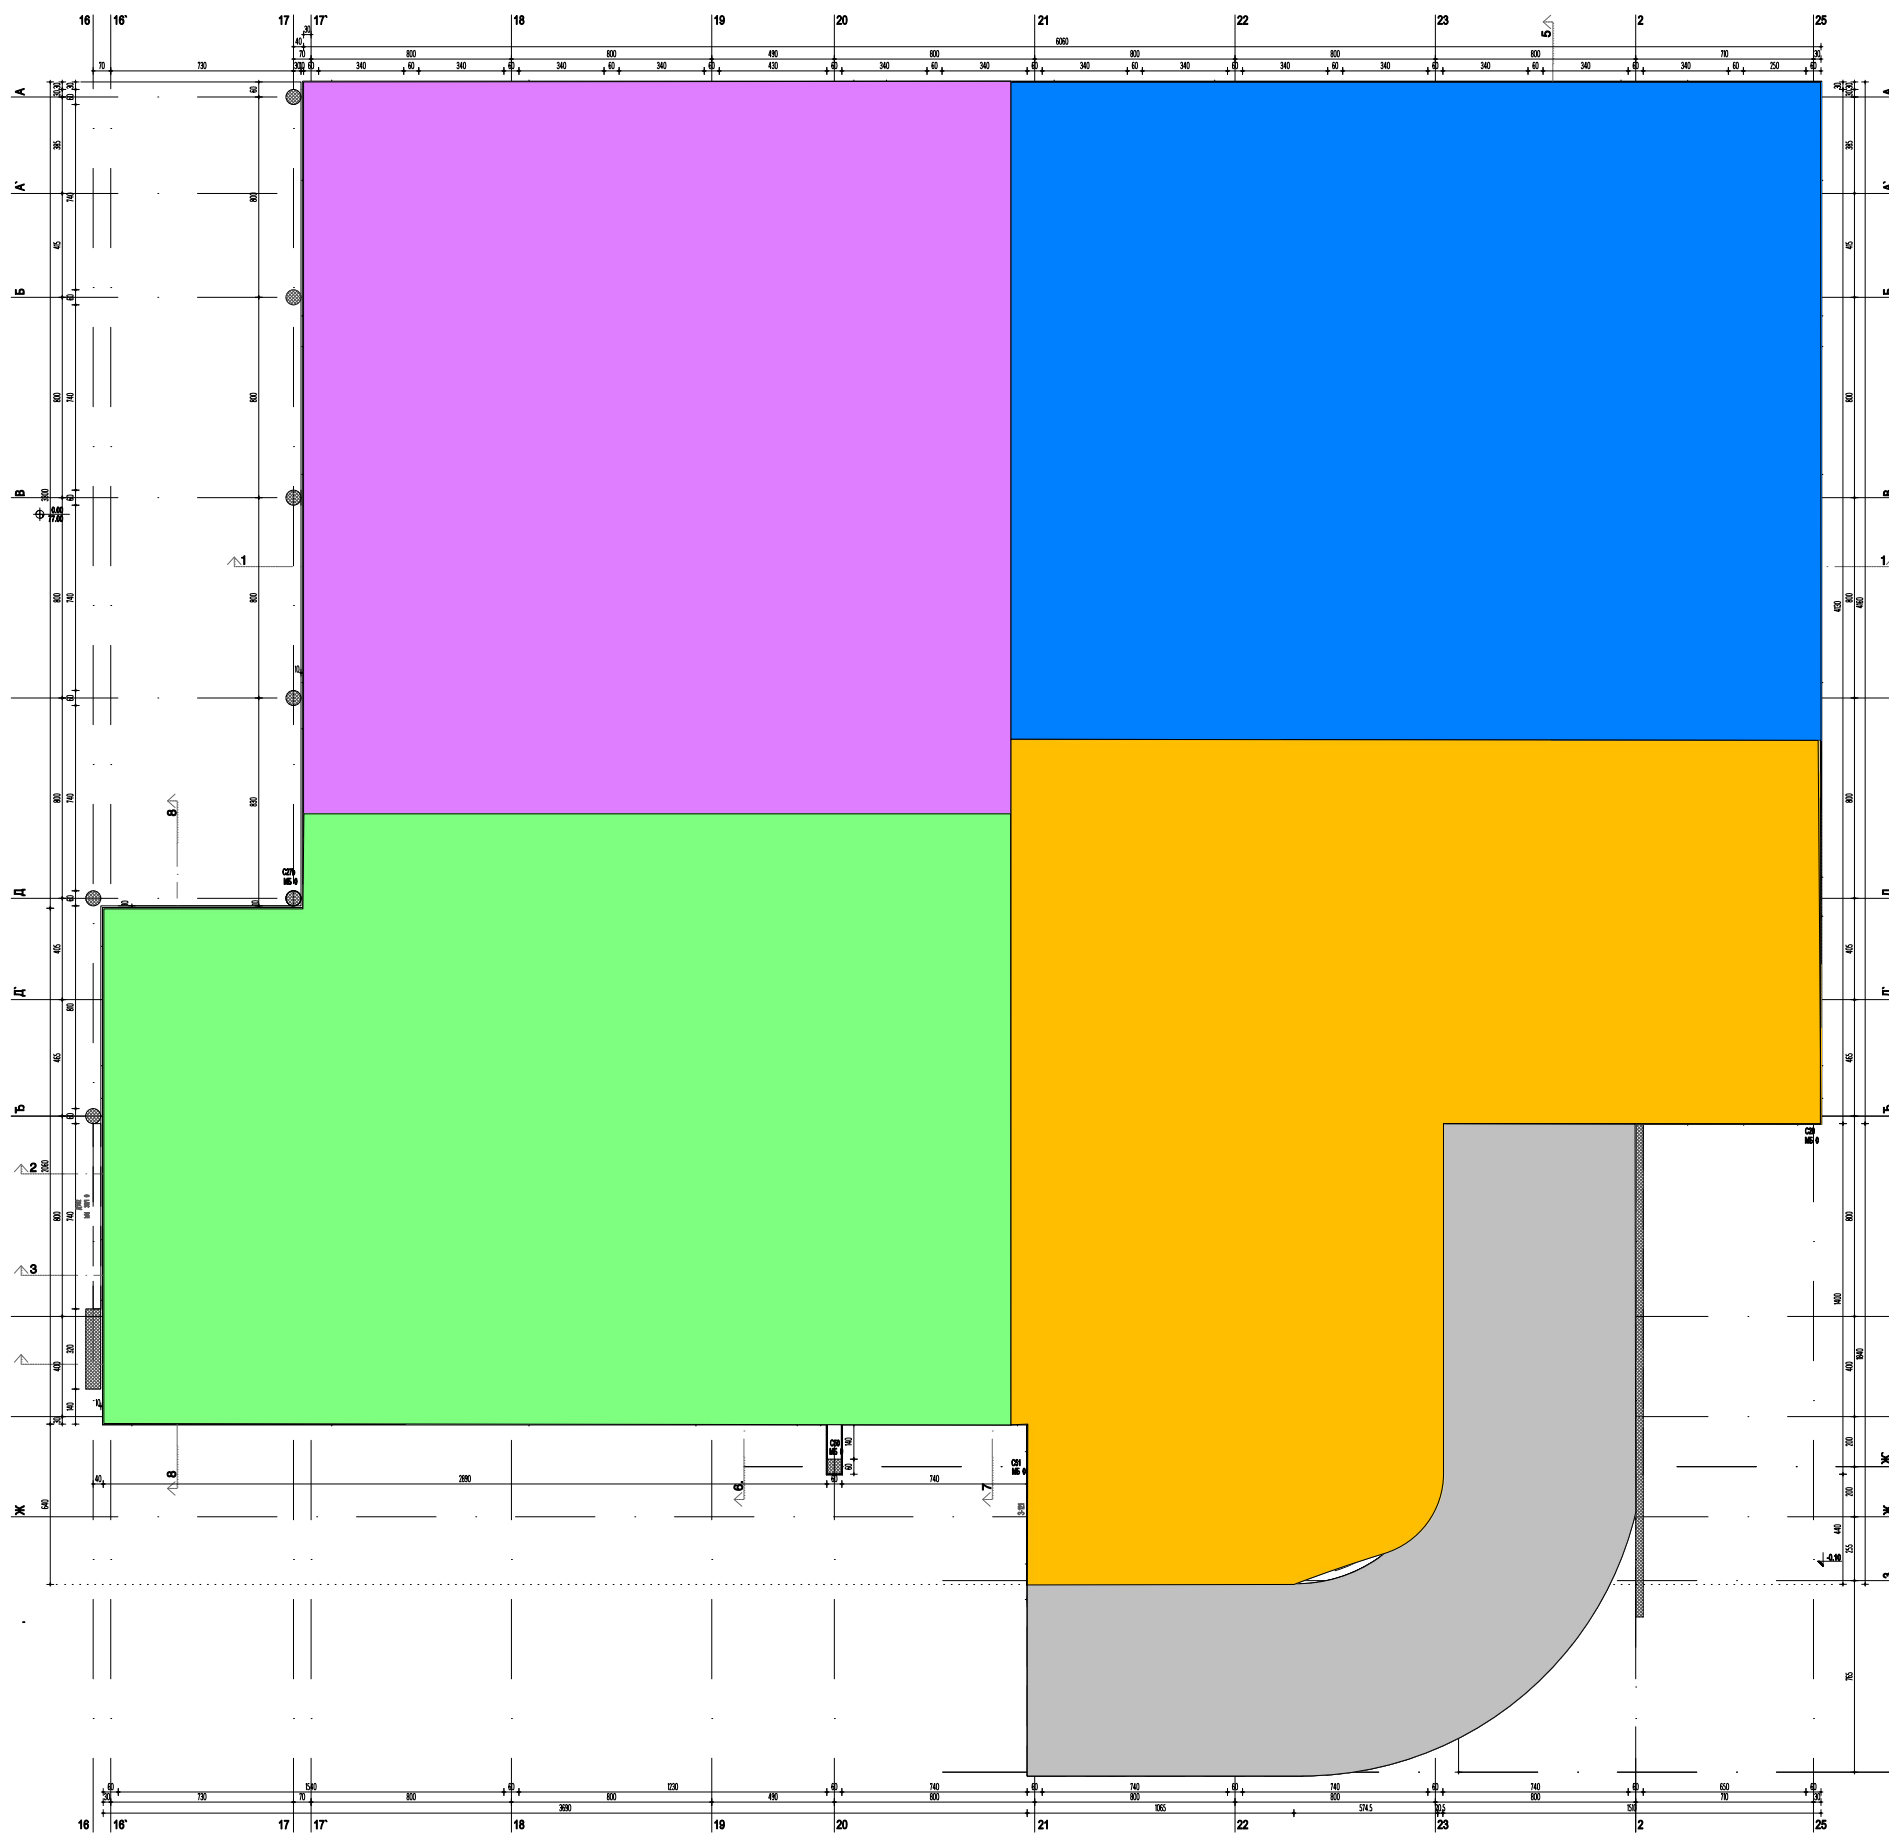


Osnova na +4,90

- Set 2
35 dan betoniranje
ploče
- Takt 1
- Set 3
40 dan betoniranje
ploče
- Takt 2
- Set 1
45 dan betoniranja
ploče
- Takt 3

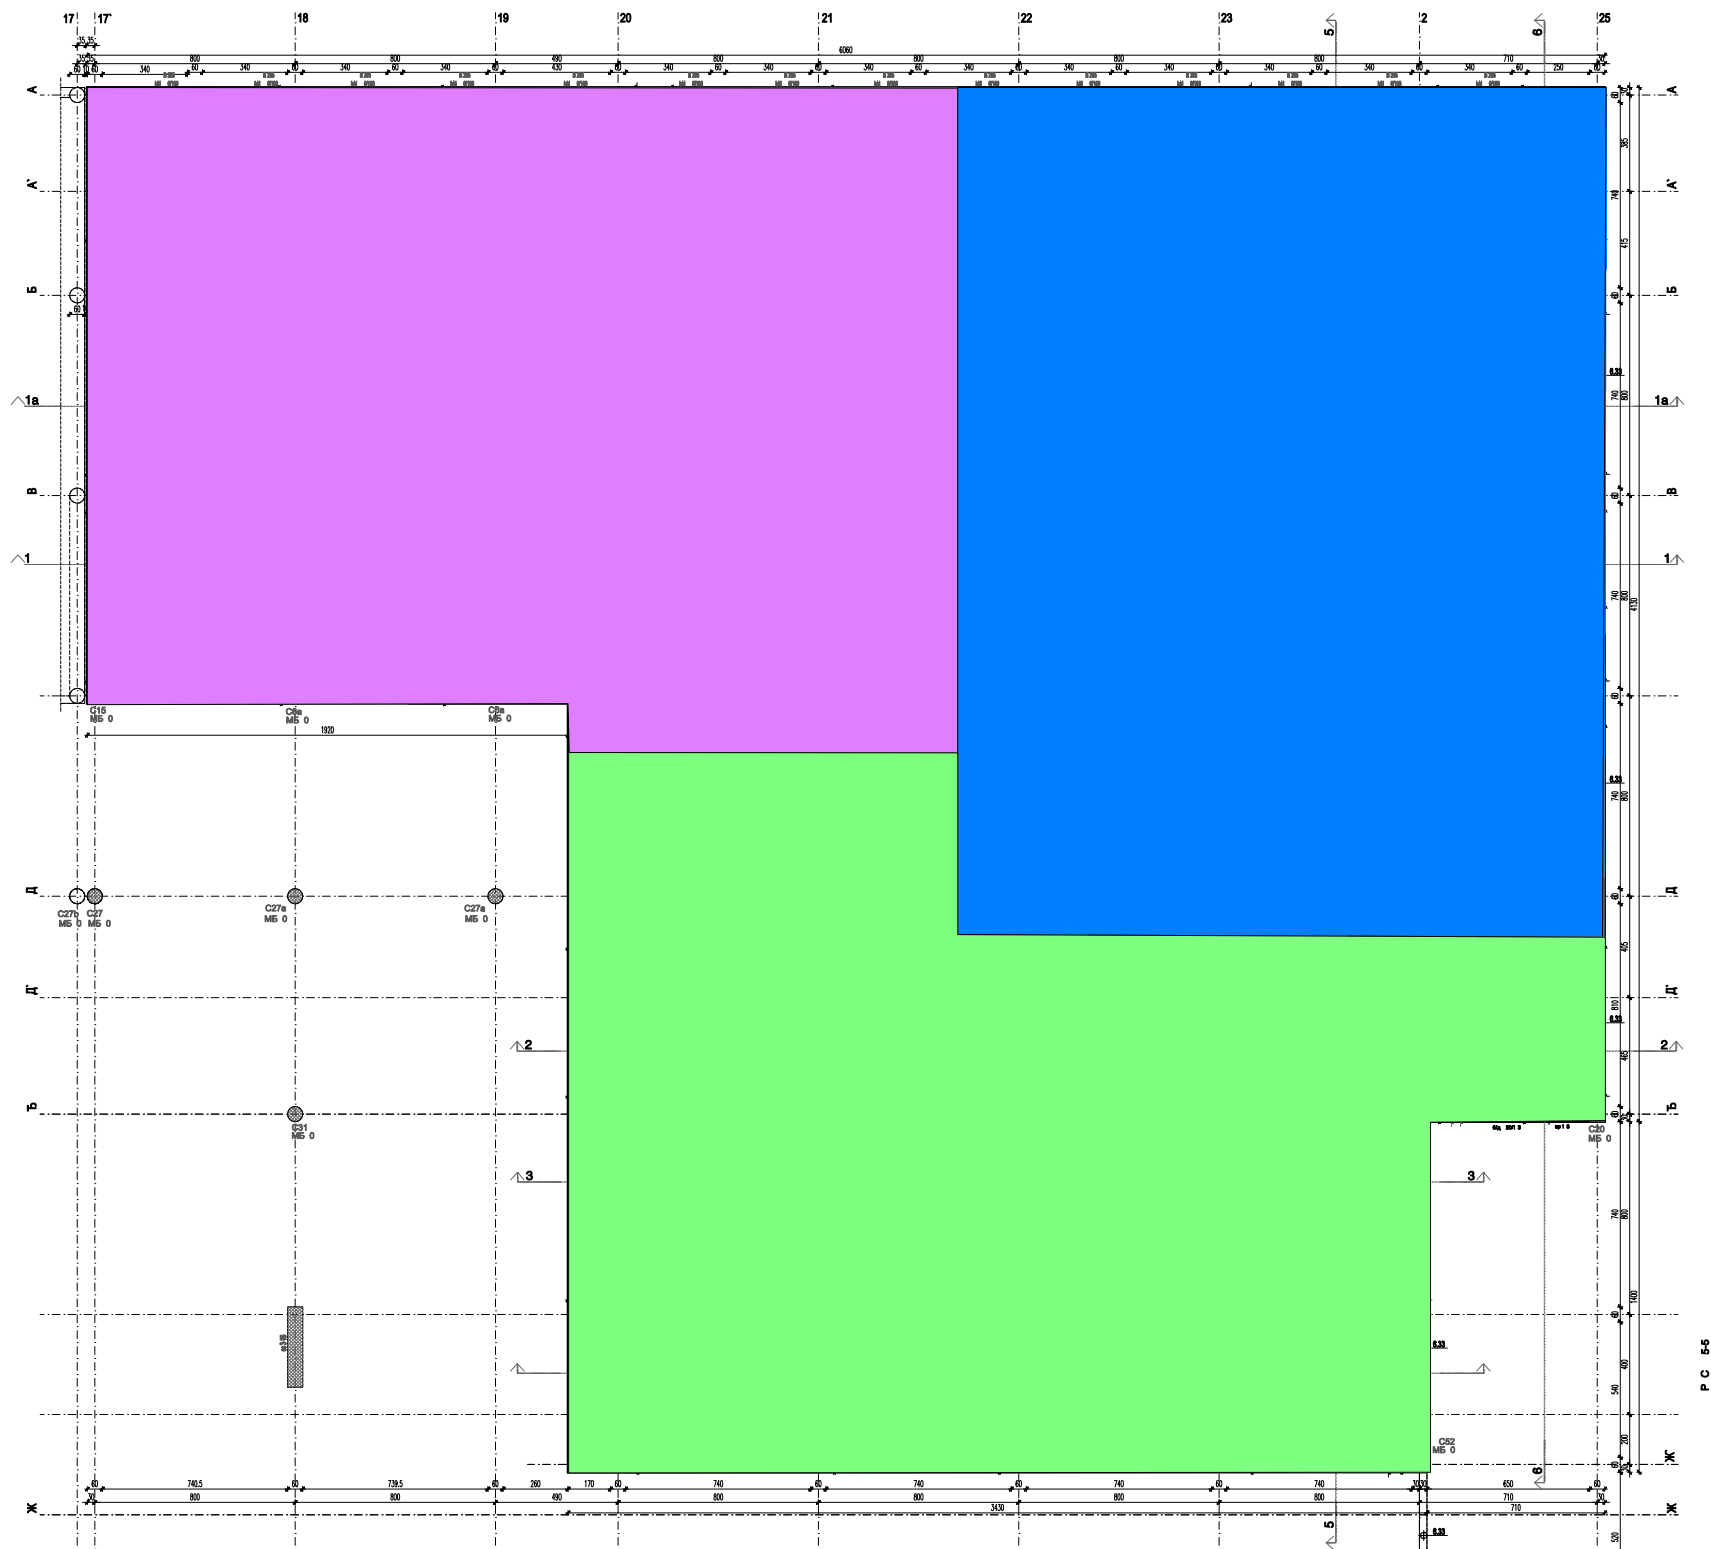


Osnova na +9,40

- Set 2
50 dan betoniranje
ploče
- Takt 1
- Set 3
55 dan betoniranje
ploče
- Takt 2
- Set 1
60 dan betoniranja
ploče
- Takt 3

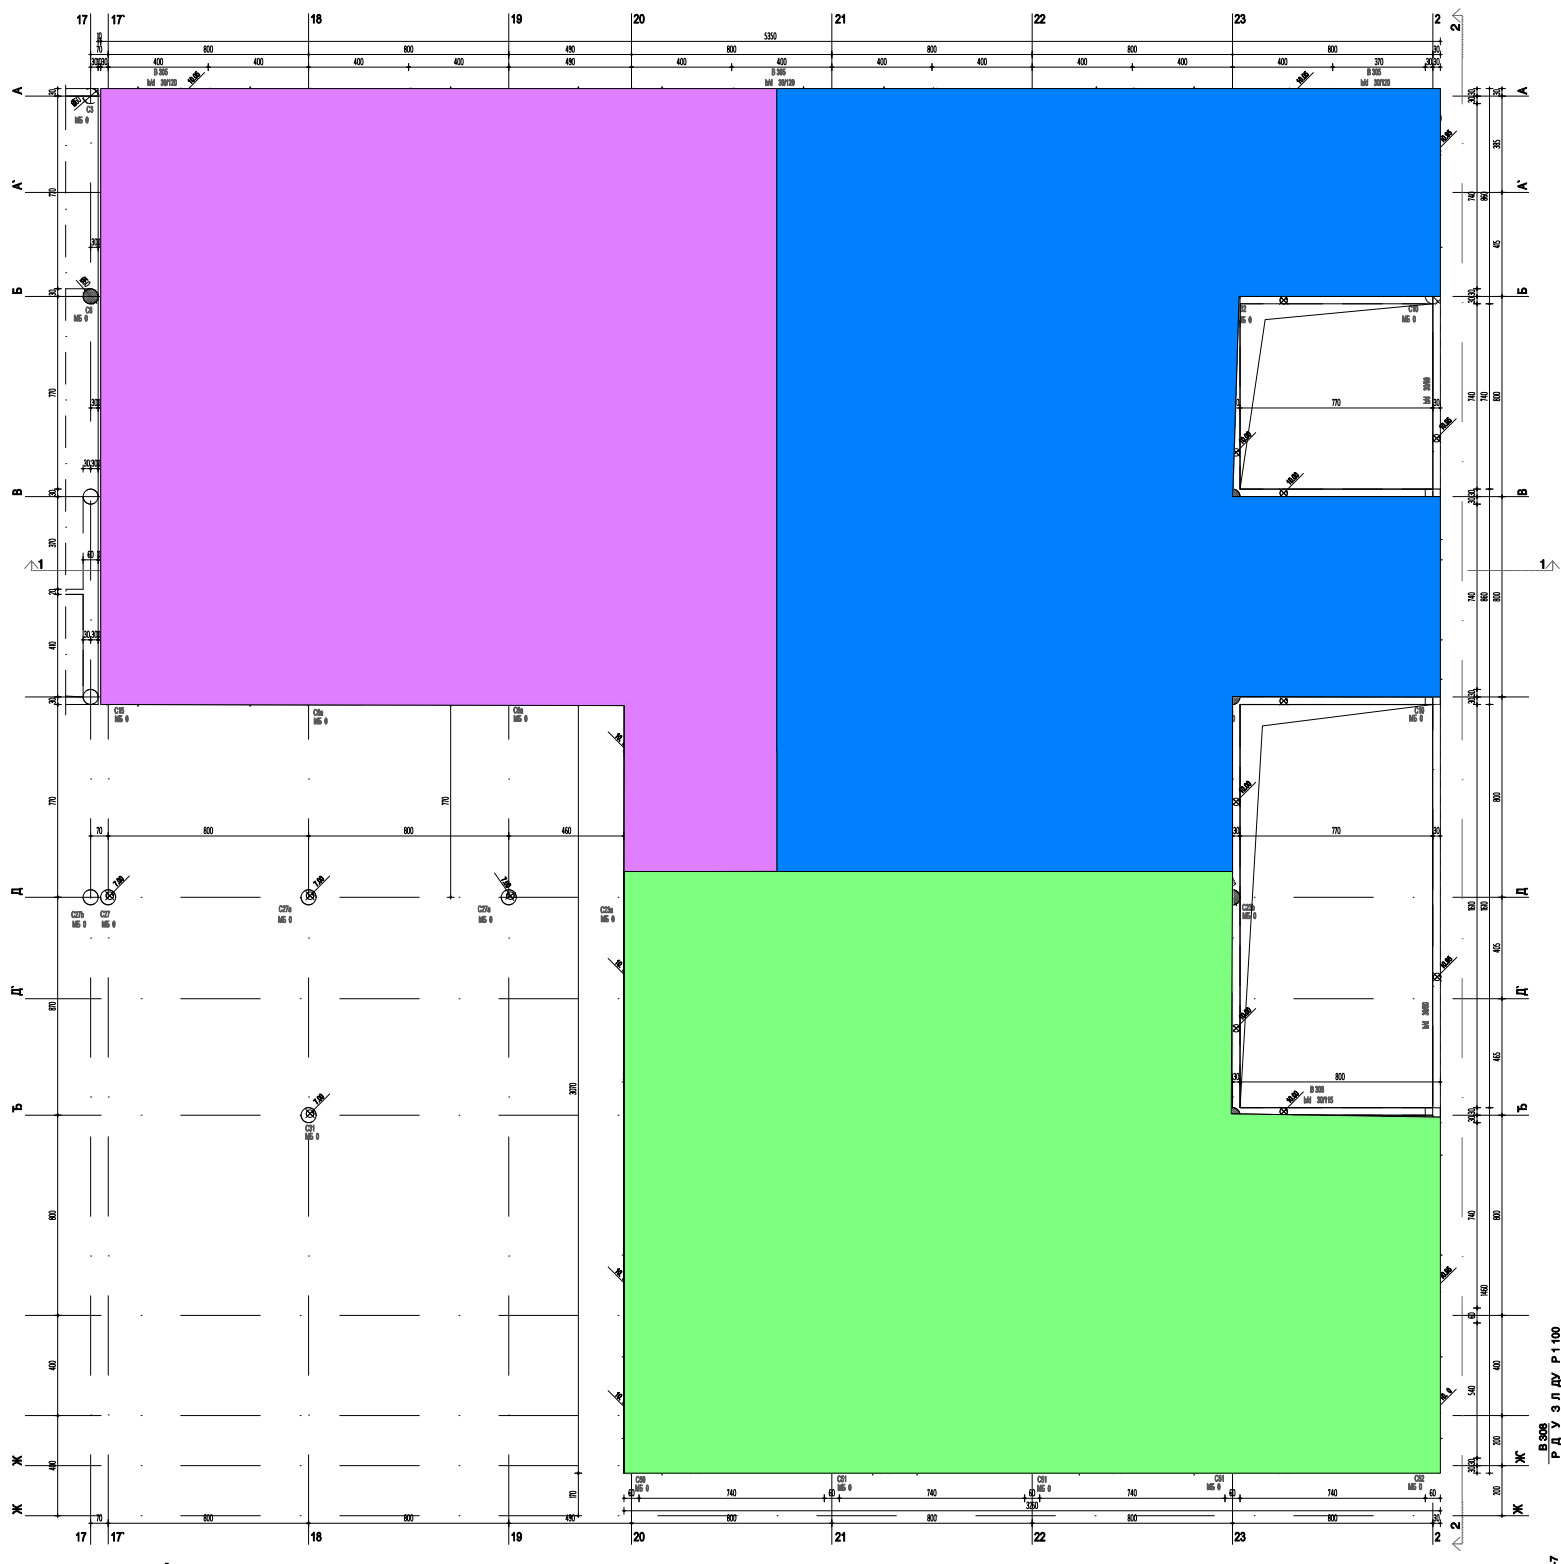

- Set 2
75 dan betoniranje
ploče
- Takt 1
- Set 3
70 dan betoniranje
ploče
- Takt 2
- Set 1
80 dan betoniranja
ploče
- Takt 3

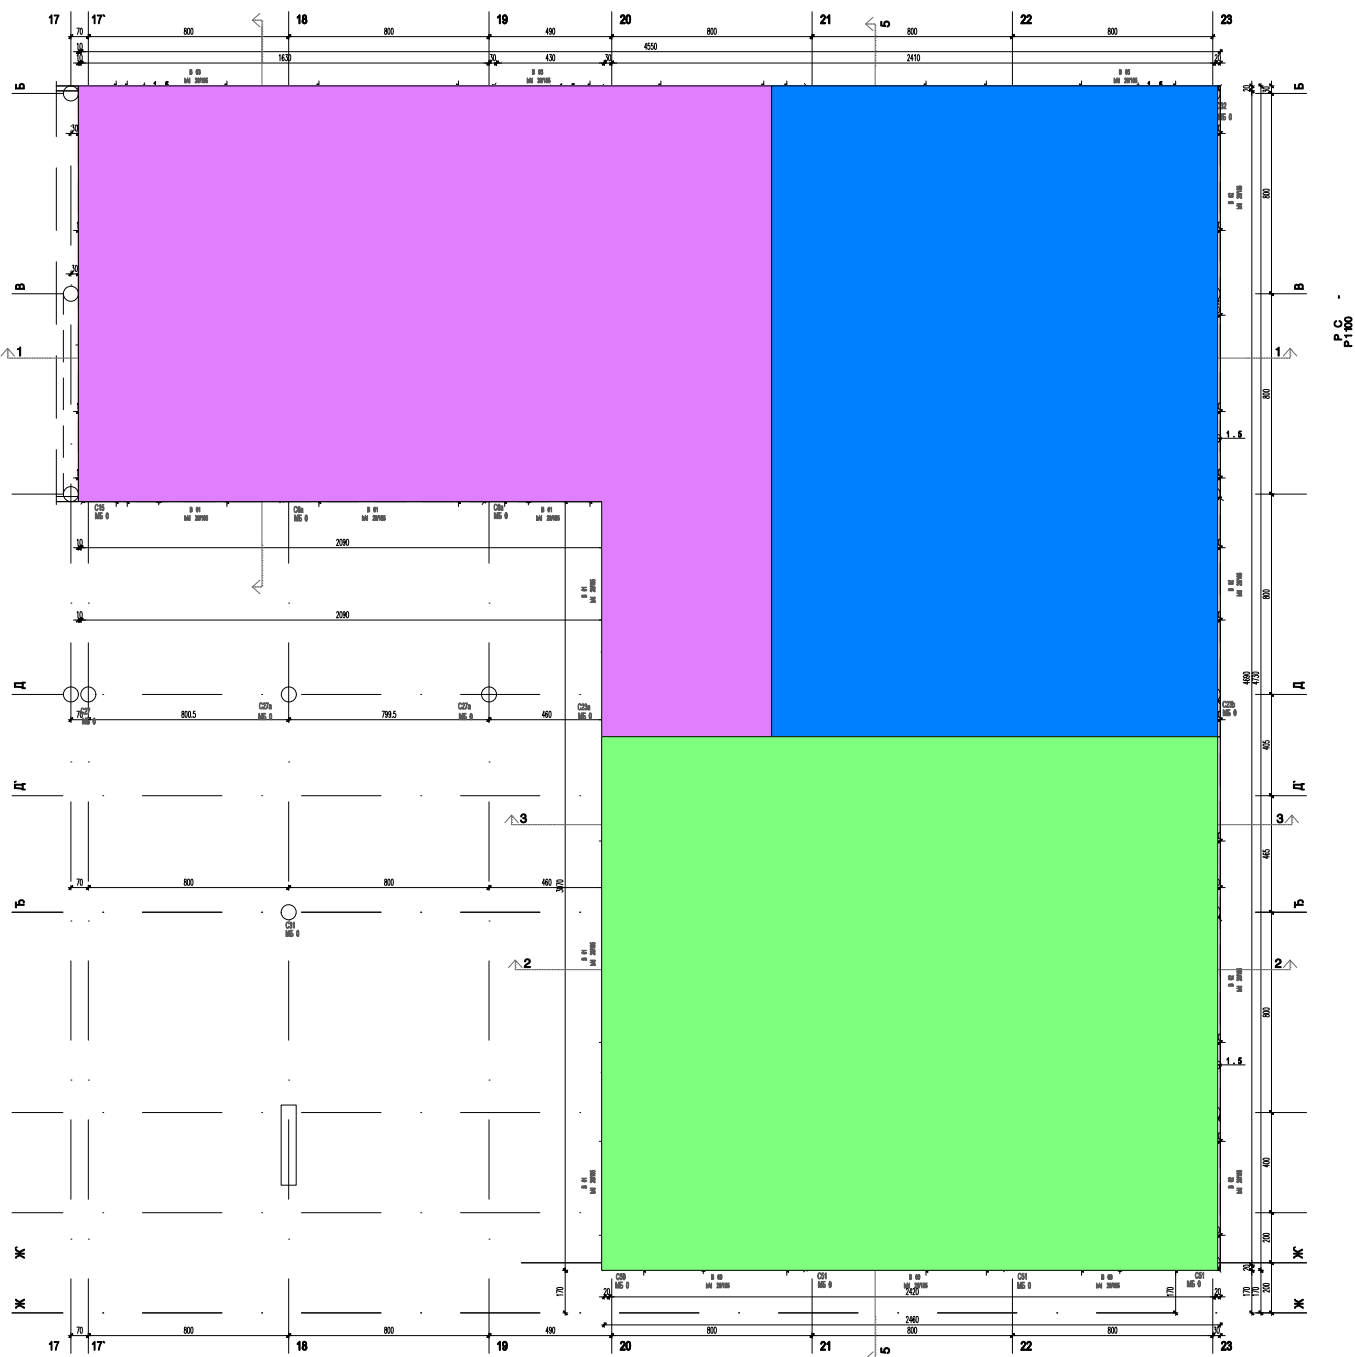

Osnova na +13,10

0 - Izrada: Jelena Ceskovic 08.07.2025 Provera: Goran Jasovic 10.12.2025			
Preliminarni crtež Samo za potrebe ponude			
PERI		PERI optate d.o.o. Šimanovci	
Firma		Jadran d.o.o. Beograd	
Projekat		BAS - Blok 42	
Sadržaj		Taktovi betoniranja ploče DEO 3	
Razmera		Broj crteža	
1:50		53-0009393-A001	
List		3	
Revizija		0	
Ime		Jelena Ceskovic	
Datum		2025-07-08	
Provera		Goran Jasovic	
Datum		2025-12-10	
Autorsko pravo na ovaj crtež i prateću dokumentaciju zadržava firma PERI. Nije dozvoljeno njihovo umnožavanje od strane drugih lica, naročito konkurencije, bez naše saglasnosti.			