



NS Inženjering-Projektini biro - 9648 - stambeni objekat u Branka Bajica, Novi Sad
Jednostrana oplata zidova suterena - sistem HANDSET + SLS


TAKT 1 - jednostrana oplata u izgledu

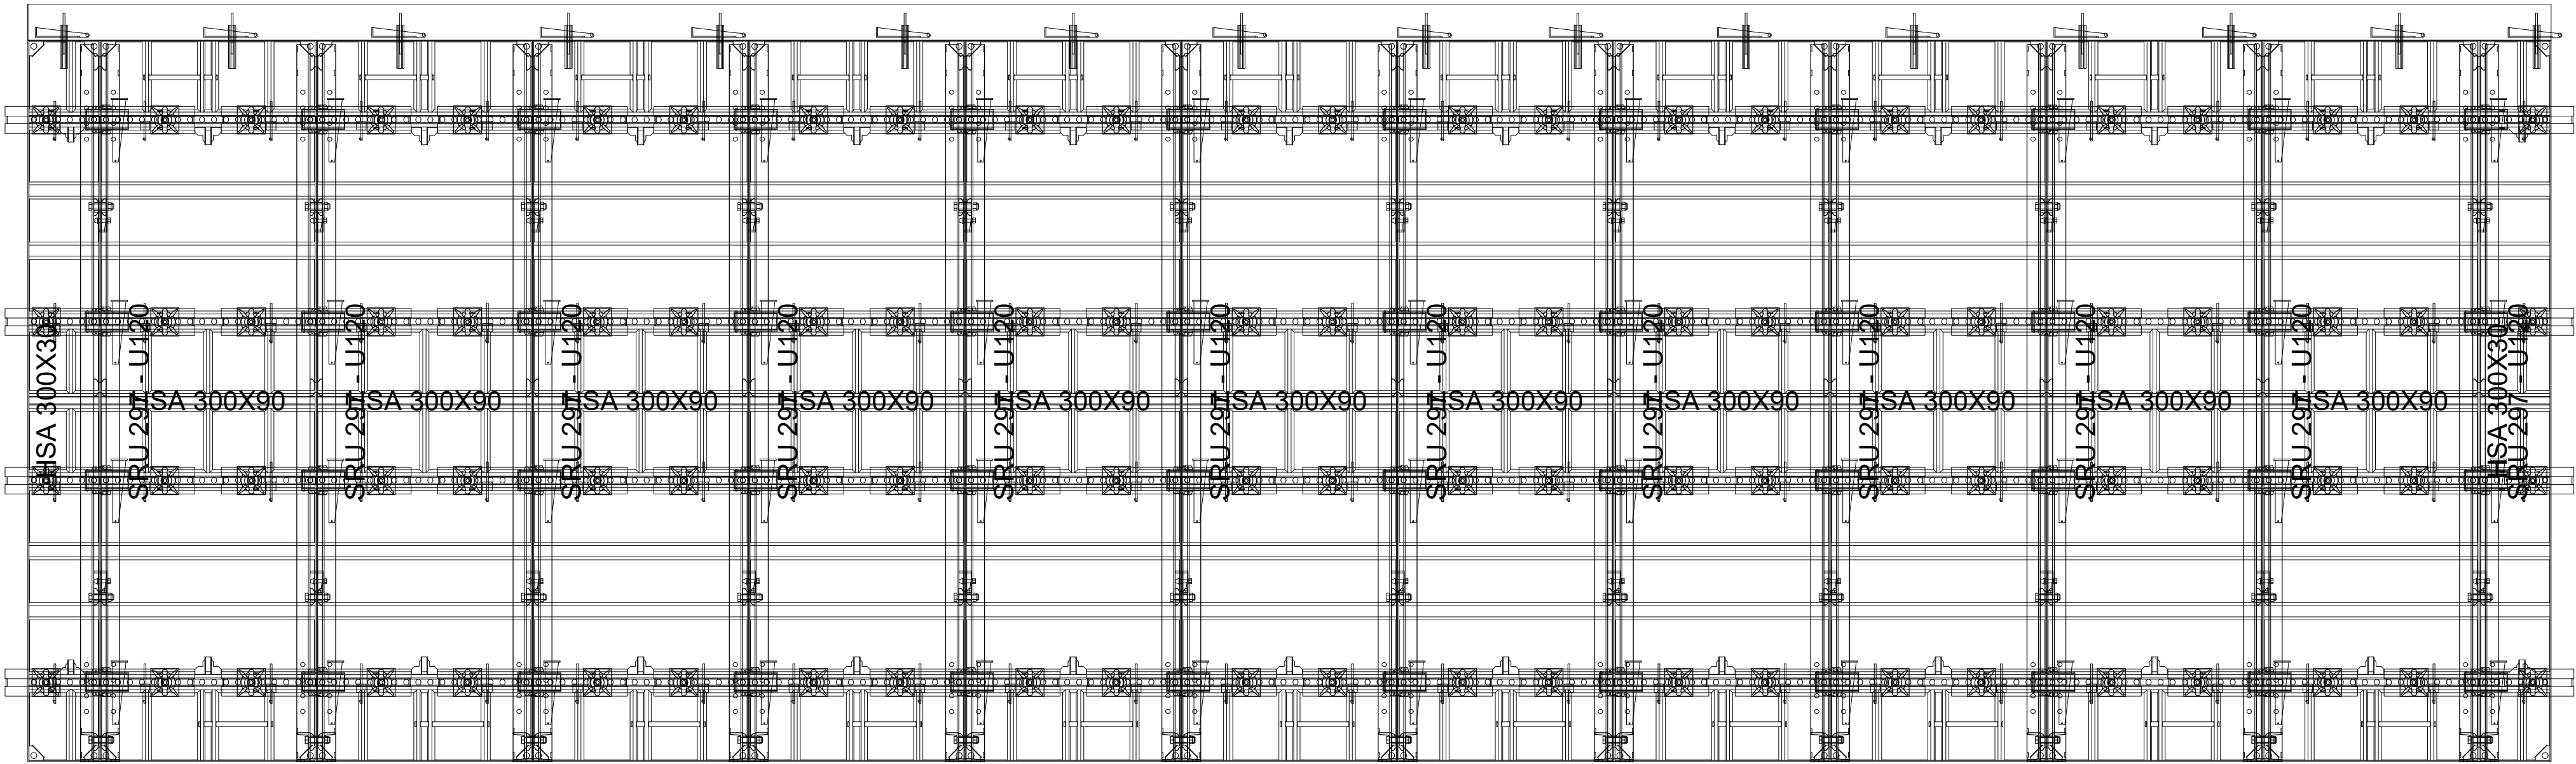


TAKT 1 - jednostrana oplata u osnovi

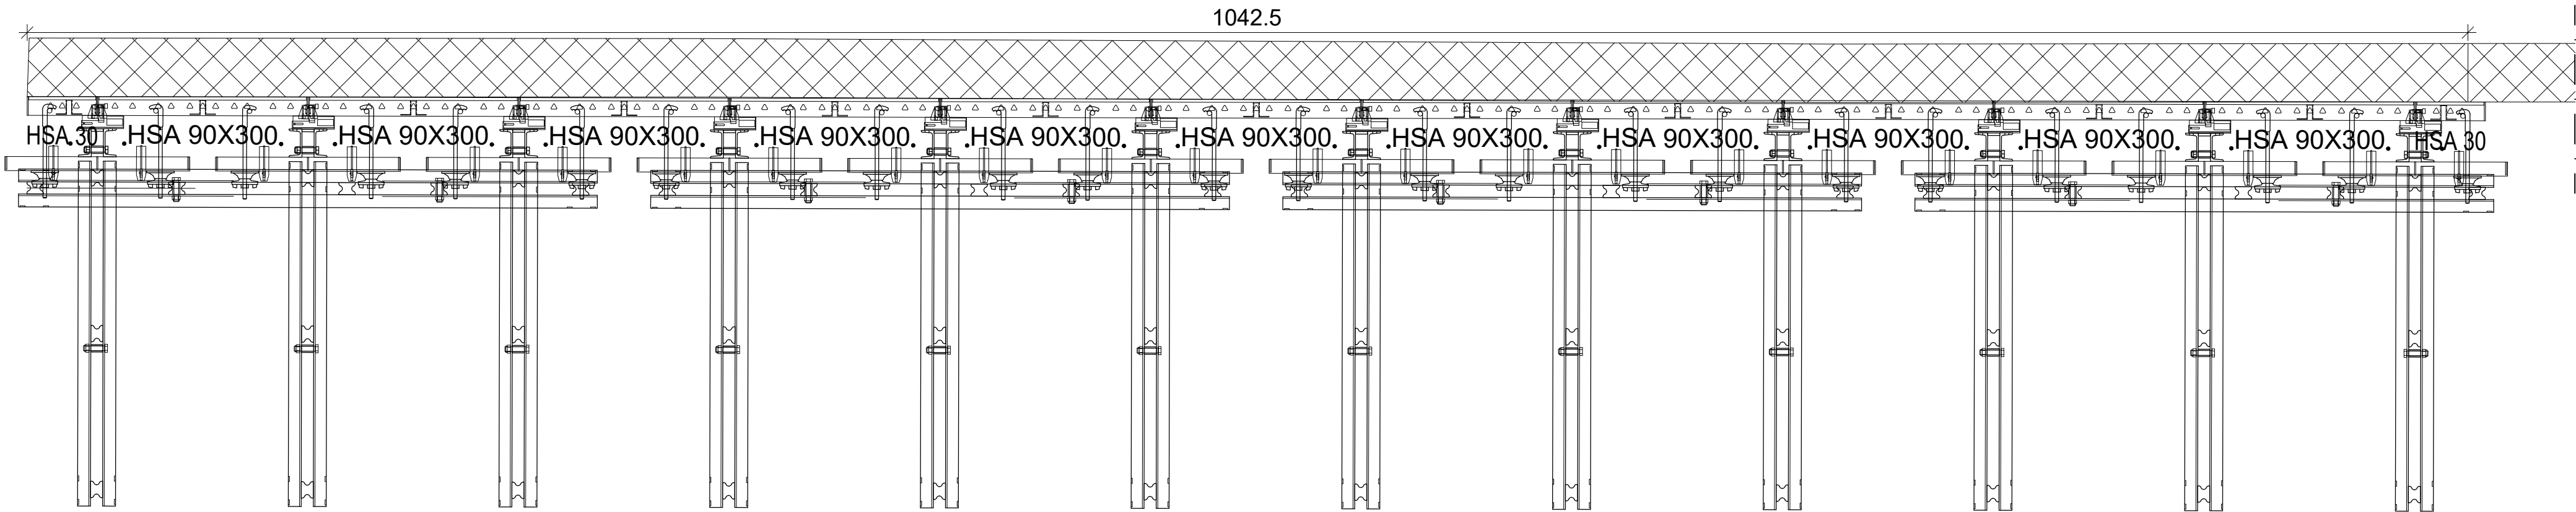


TAKT 2 - jednostrana oplata u osnovi

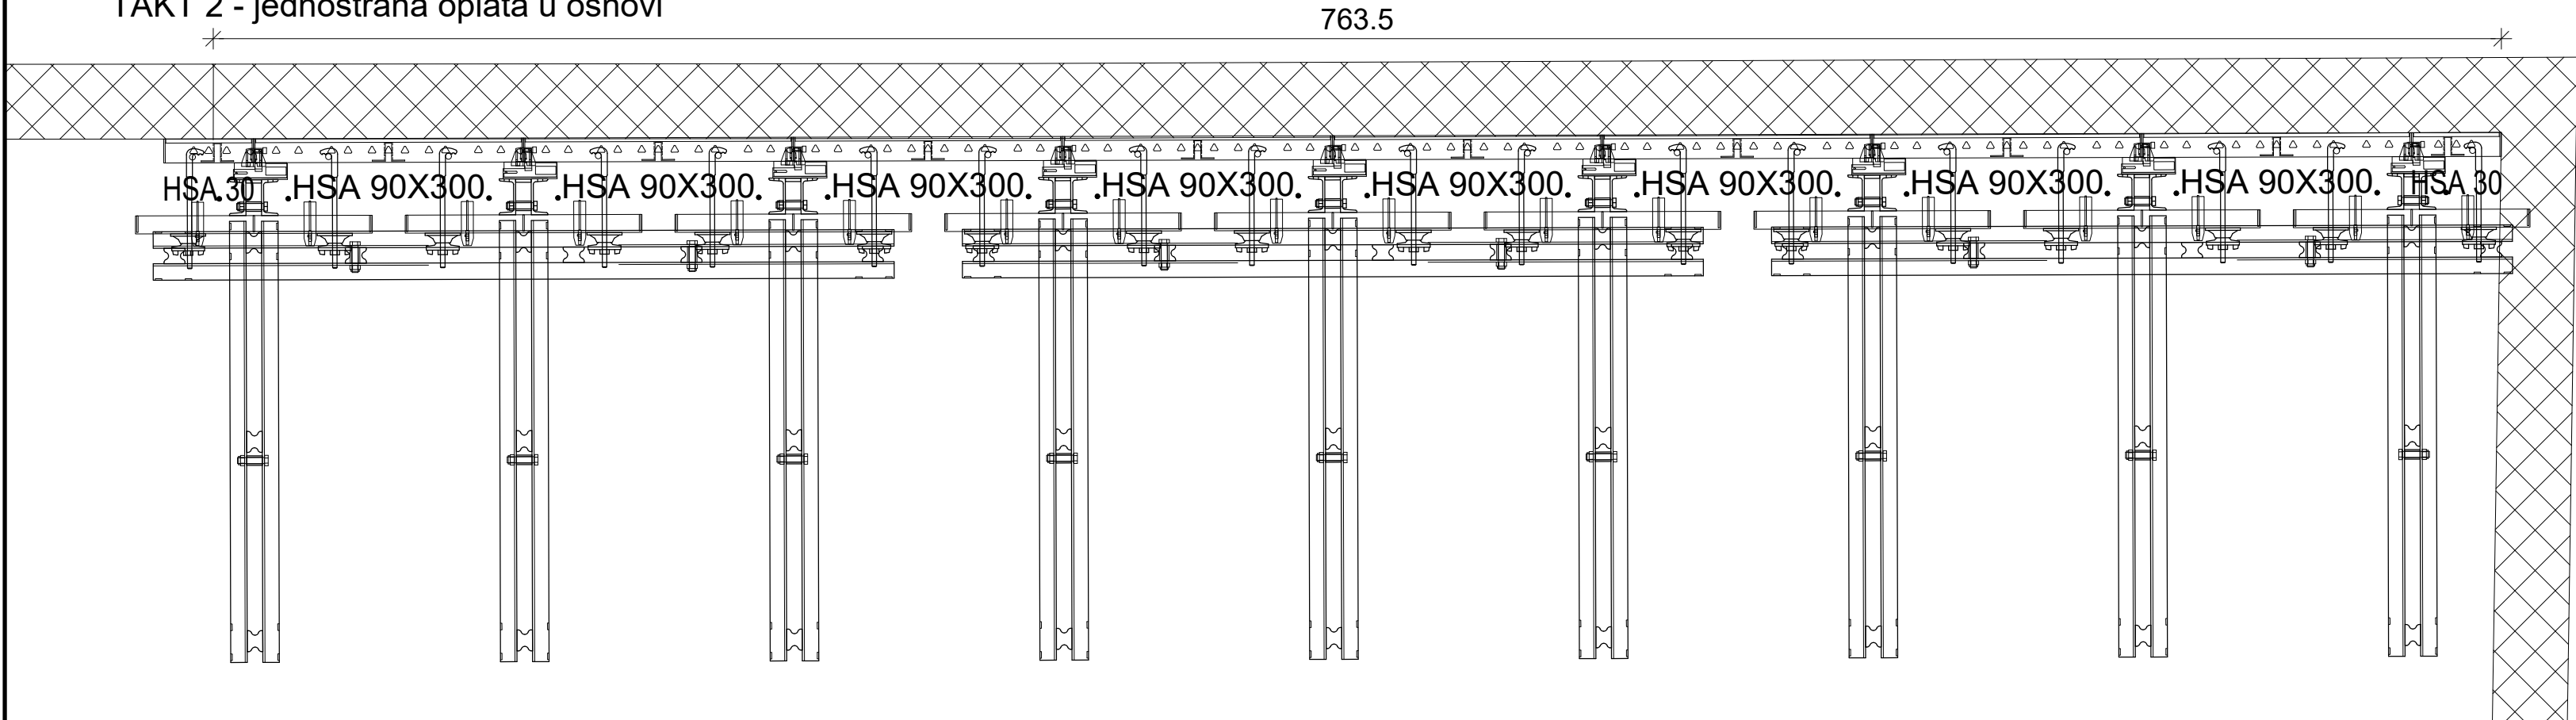

Karakterističan presek R1:25

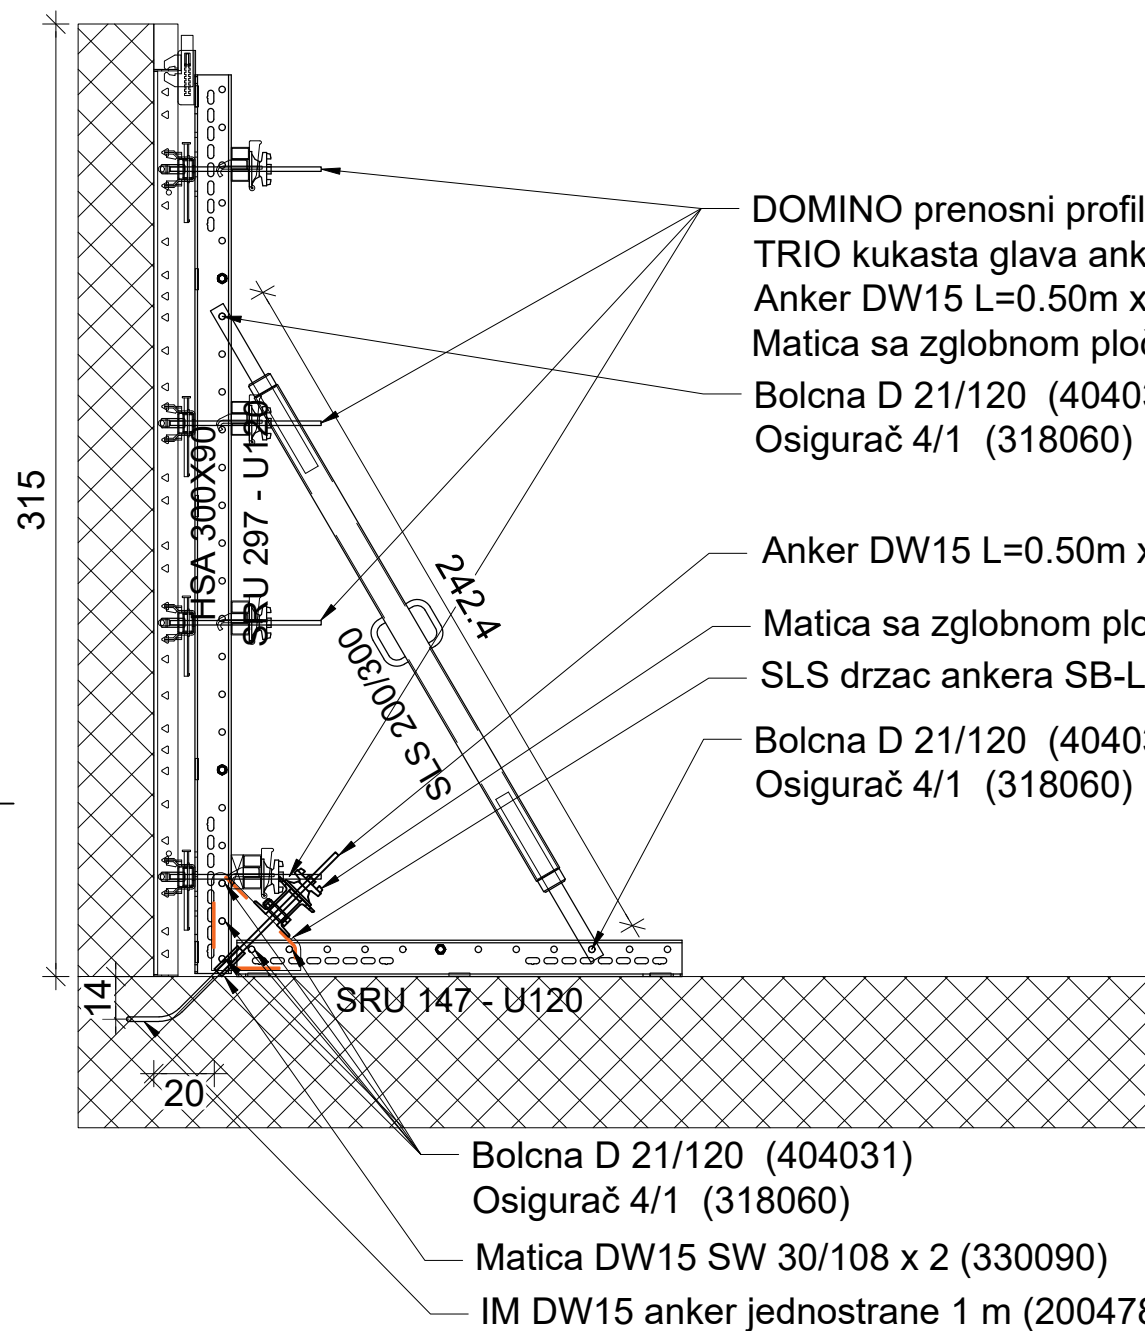

DIN 18218
Pritisak svežeg betona

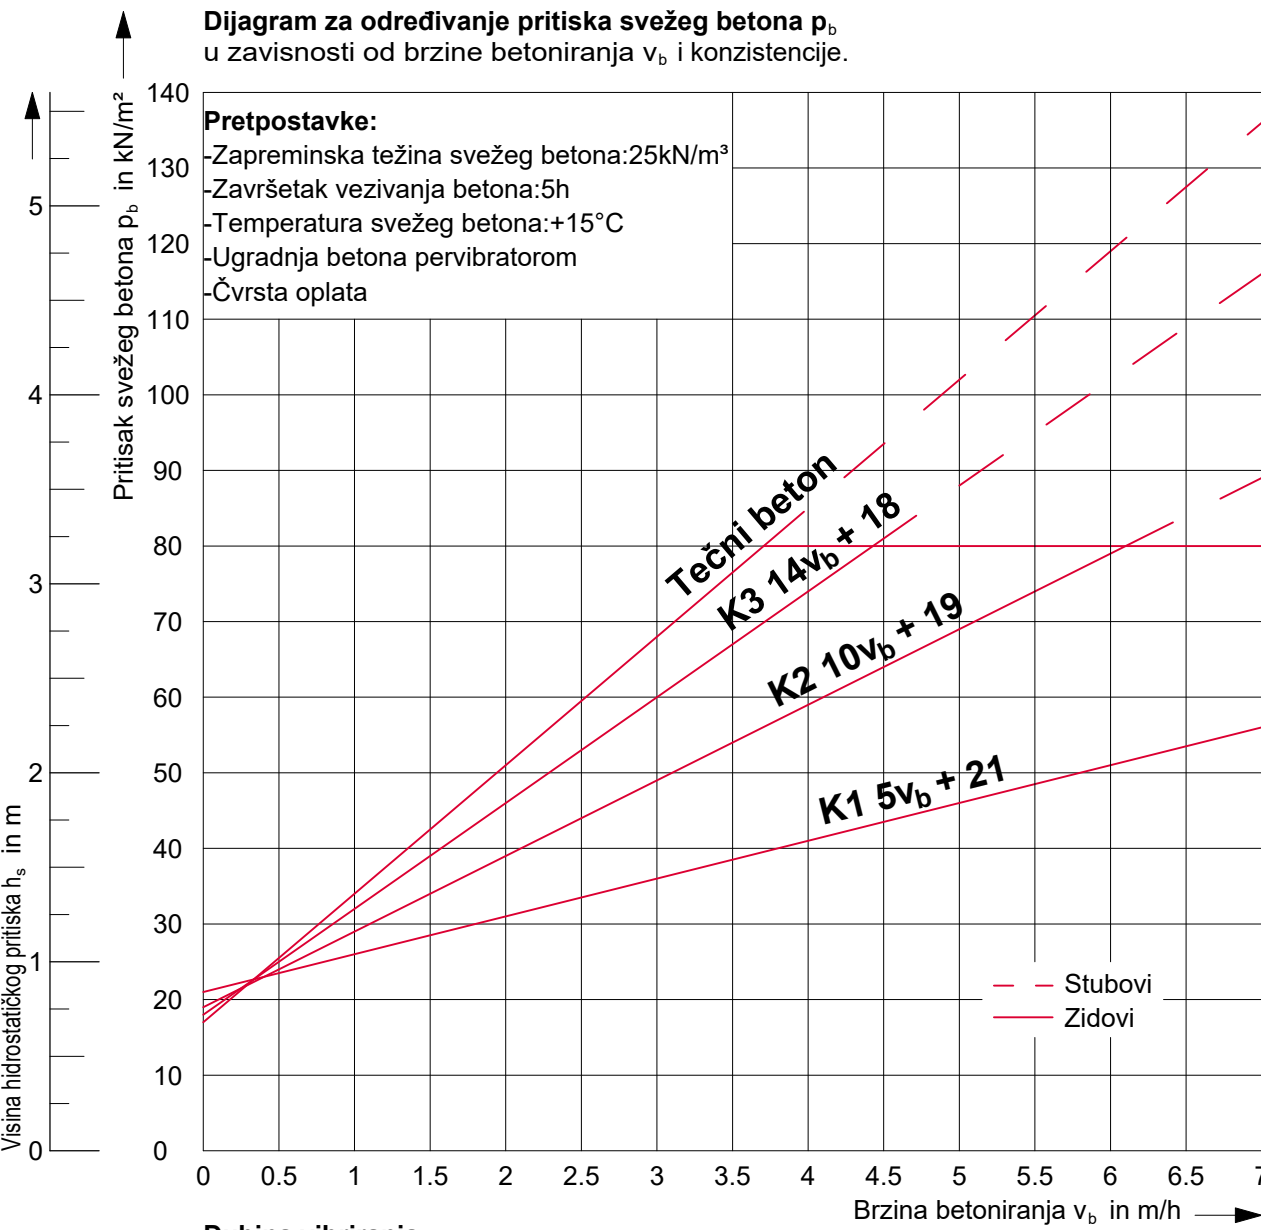

Dubina vibriranja
Pritisak svežeg betona koji se može očitati sa dijagrama važi za dubinu vibriranja h_v manju od visine hidrostatičkog pritiska h_s .
Ukoliko bi dubina vibriranja bila veća od h_s a ostale pretpostavke navedene na dijagramu ostale iste, pritisak svežeg betona bi porastao na $p_b = 25h_v$.

Oblast konzistencije			
	staro		ново
K1	$v = 1.45 - 1.26$	KS (kruta)	$v \geq 1.20$
K2	$a \leq 40$ cm	KP (plastična)	$a = 35 - 41$ cm
K3	$a = 41 - 50$ cm	KR (žitka)	$a = 42 - 48$ cm
Tečni beton	$a = 51 - 60$ cm	KF (tečna)	$a = 49 - 60$ cm

v = sleganje po Walz-u, a = rasprostiranje mase

Ova PERI oplata je dimenzionisana na pritisak sveže betonske mase od 40 kN/m².
Za brzinu betoniranja pogledati DIN 18218.

SB jednostrana oplata | PDF uputstvo za upotrebu
https://link.peri.rs/SB_jednostrana_oplata-uputstvo_z_a_upotrebu

HANDSET Alpha | PDF uputstvo za upotrebu
https://link.peri.rs/HANDSET_Alpha-uputstvo_z_a_upotrebu

0 - | Izrada: Ivona Roso 09.12.2025 | Provera: Goran Jasovic 11.12.2025

Crtež za izvođenje

PERI		PERI oplata d.o.o. Šimanovci	
Firma		NS Inženjering-Projektini biro	
Projekat		Stambeni objekat u Branka	
Sadržaj		Jednostrana oplata zidova suterena	
Razmera		Broj crteža	
1:20		53-0009648-B001	
		List	
		2	
		Revizija	
		0	
		Ime	
		Ivona Roso	
		Datum	
		2025-12-09	
		Provera	
		Goran Jasovic	
		2025-12-11	
		Autorsko pravo na ovaj crtež i prateću dokumentaciju zadržava firma PERI. Nije dozvoljeno njihovo umnožavanje od strane drugih lica, naročito konkurencije, bez naše saglasnosti.	