



GPD Krstic d.o.o. - 9737 - Tunel Karadjordjeva

Oplata zidova galerije - Sistem DOMINO


Osnovni set  
1:50

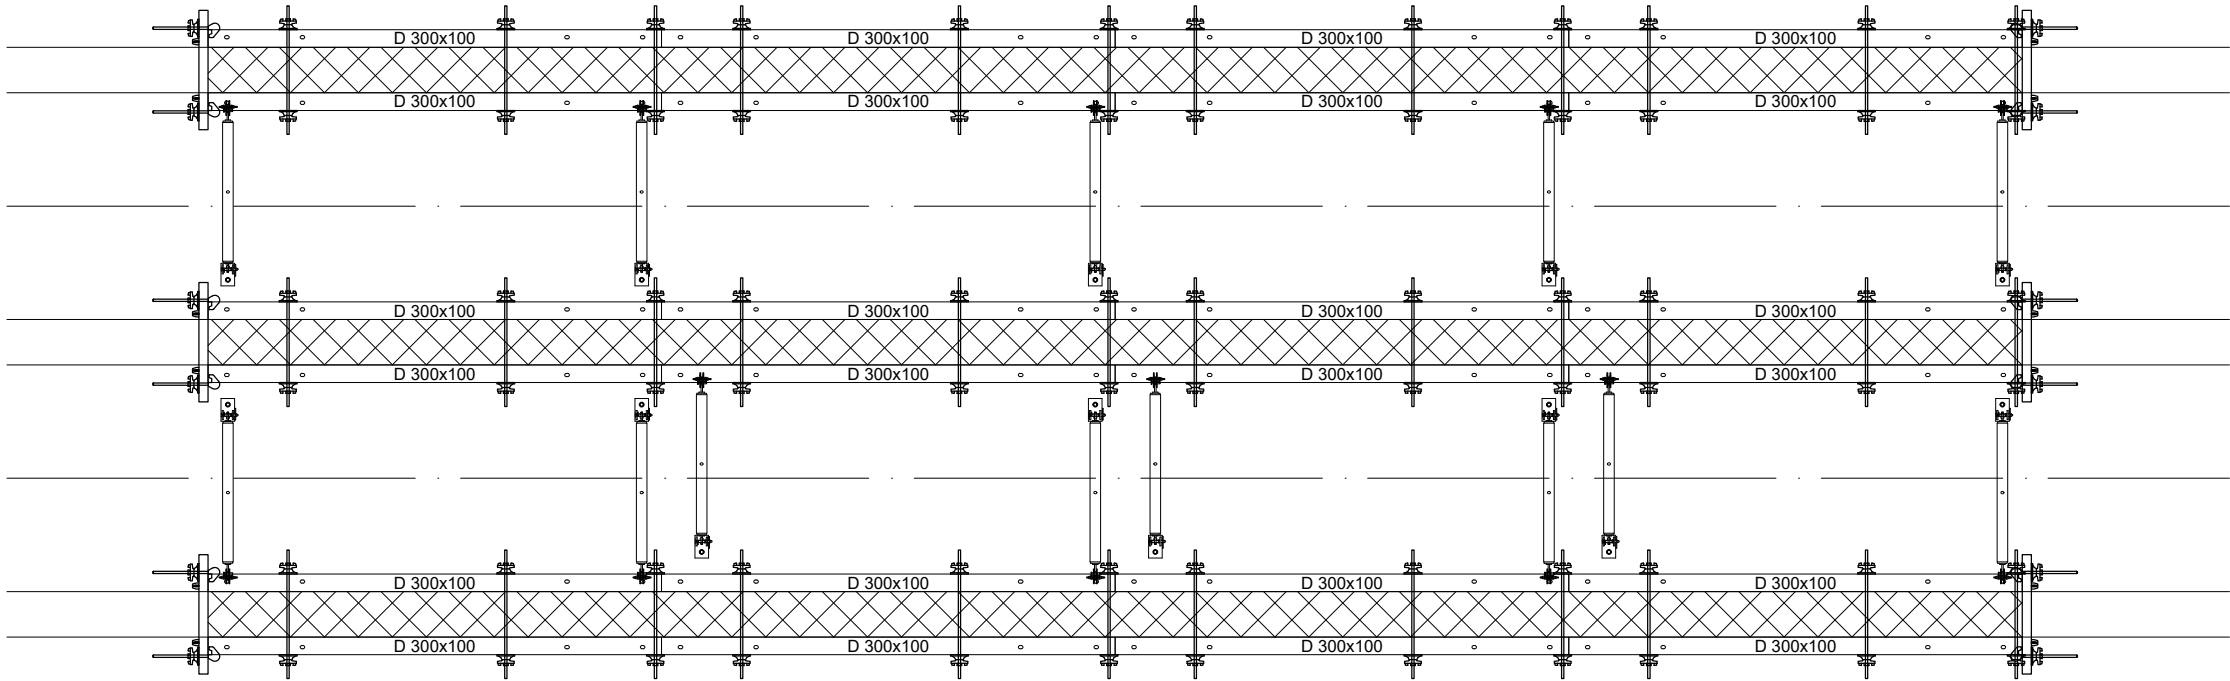

Osnovni nastavci  
1:50

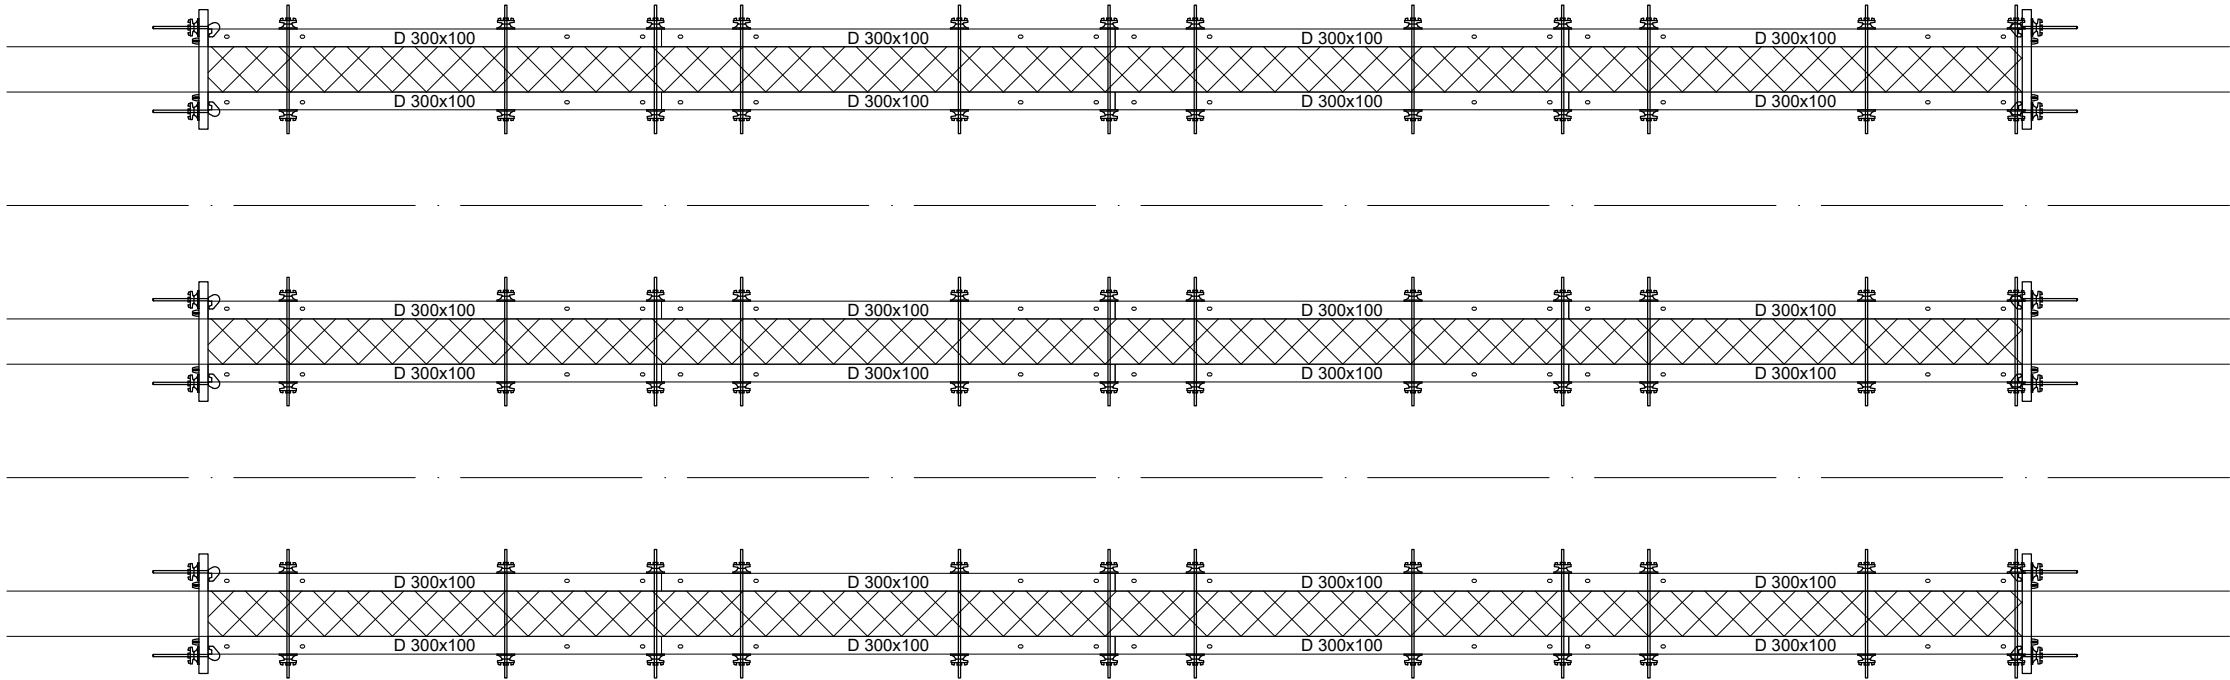

Karakteristični presek  
1:25

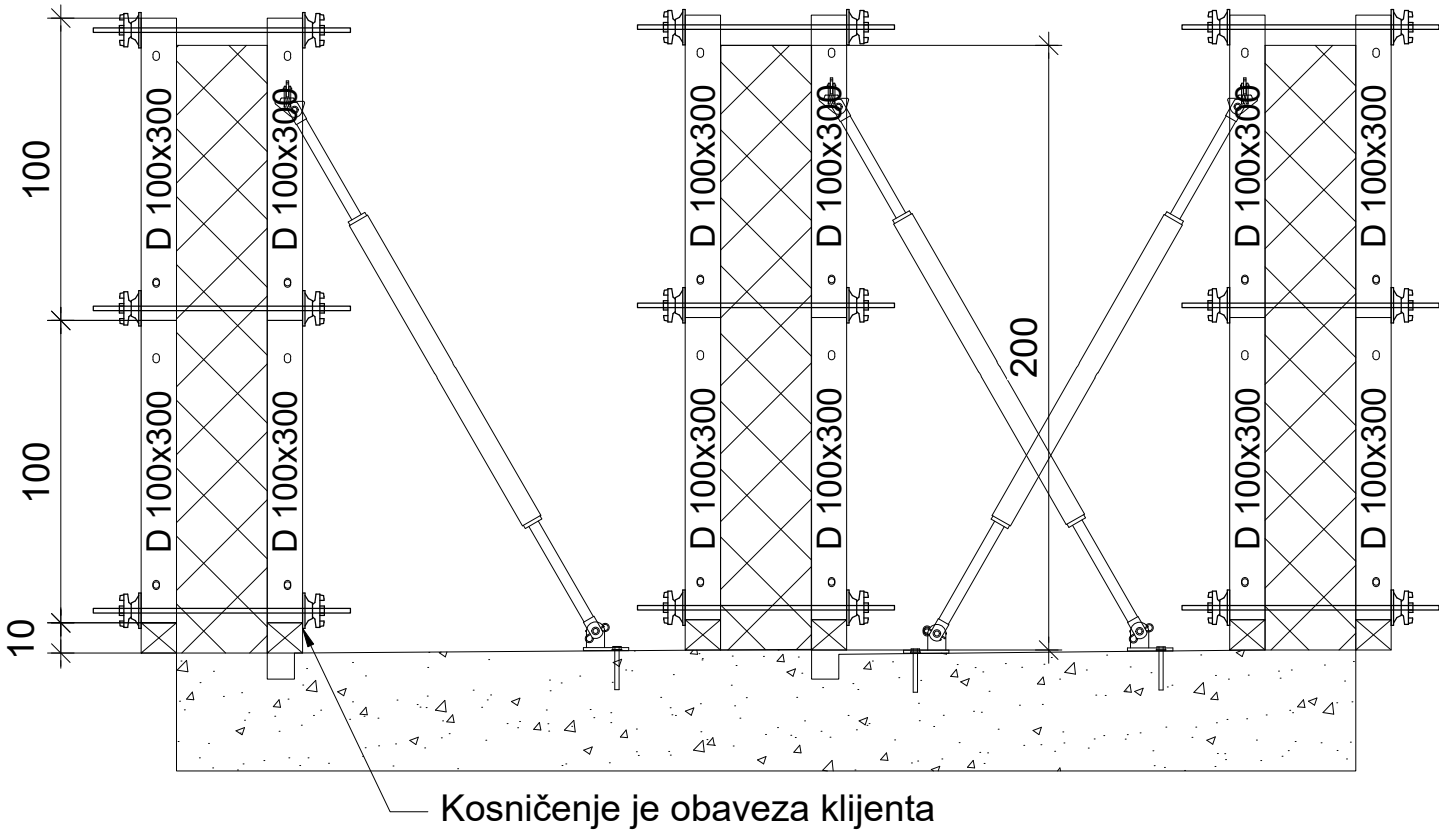

→

DOMINO ramovska oplata | PDF brošura

<https://link.peri.rs/DOMINO-brosura>

0 - | Izrada: Miodrag Stakic 12.12.2025 | Provera: Goran Jasovic 13.12.2025

Preliminarni crtež

Samo za potrebe ponude

PERI

PERI oplate d.o.o. Šimanovci

Zmaja Ognjenog Vuka 2  
SR-22310 Šimanovci  
Tel.: (+381) 22 408-200

Fax: (+381) 22 408-250  
office@peri.rs

|          |                                                         |         |                              |
|----------|---------------------------------------------------------|---------|------------------------------|
| Firma    | GPD Krstic d.o.o. Surdulica                             | Ime     | Datum                        |
| Projekat | Tunel Karadjordjeva Beograd                             | Izrada  | Miodrag Stakic<br>2025-12-12 |
| Sadržaj  | Oplata zidova galerije - Sistem DOMINO<br>Sistem DOMINO | Provera | Goran Jasovic<br>2025-12-13  |
| Razmera  | Broj crteža                                             | List    | Revizija                     |
| 1:50     | 53-0009737-A002                                         | 1       | 0                            |

Autorsko pravo na ovaj crtež i prateću dokumentaciju zadržava firma PERI. Nije dozvoljeno njihovo umnožavanje od strane drugih lica, naročito konkurencije, bez naše saglasnosti.