



GPD Krstic d.o.o. - 9737 - Tunel Karadjordjeva

Oplata ploče galerije - Sistem MULTIFLEX

Oplata ploče galerije

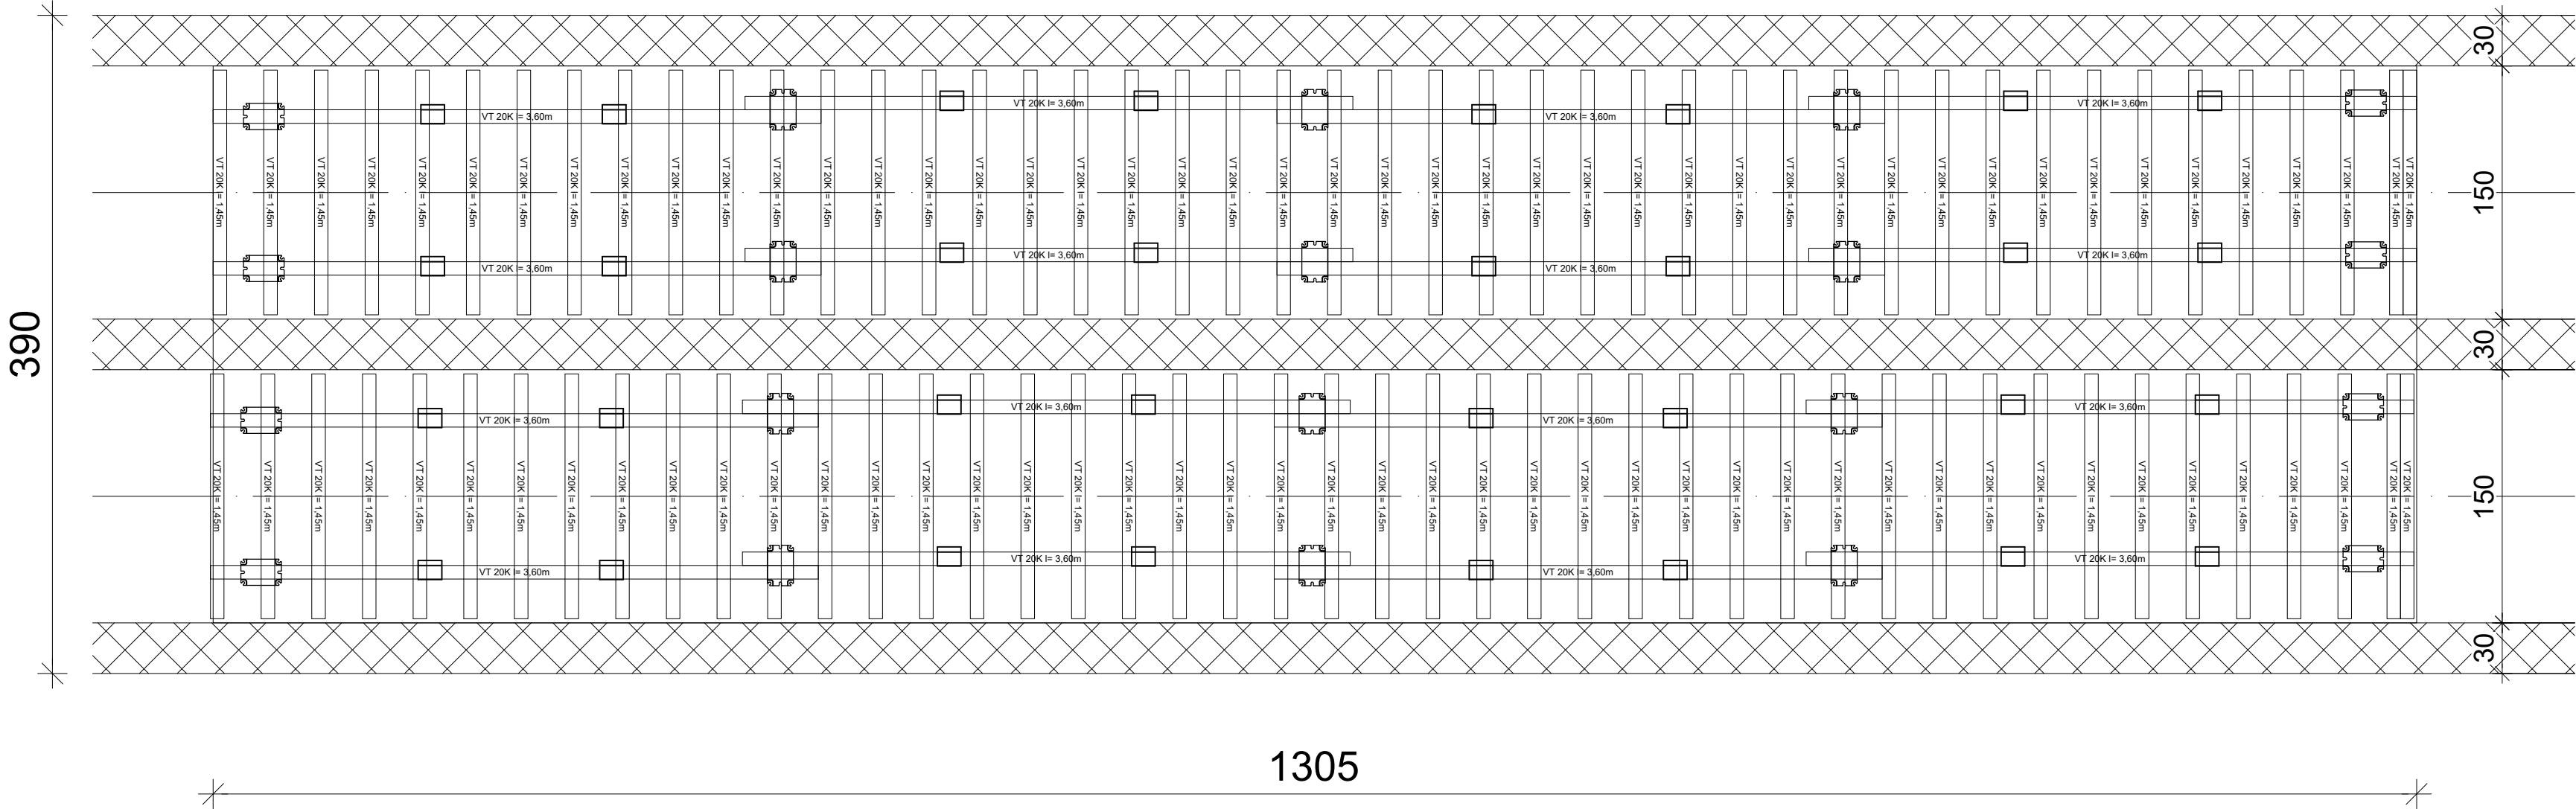

Karakteristični presek
1:25

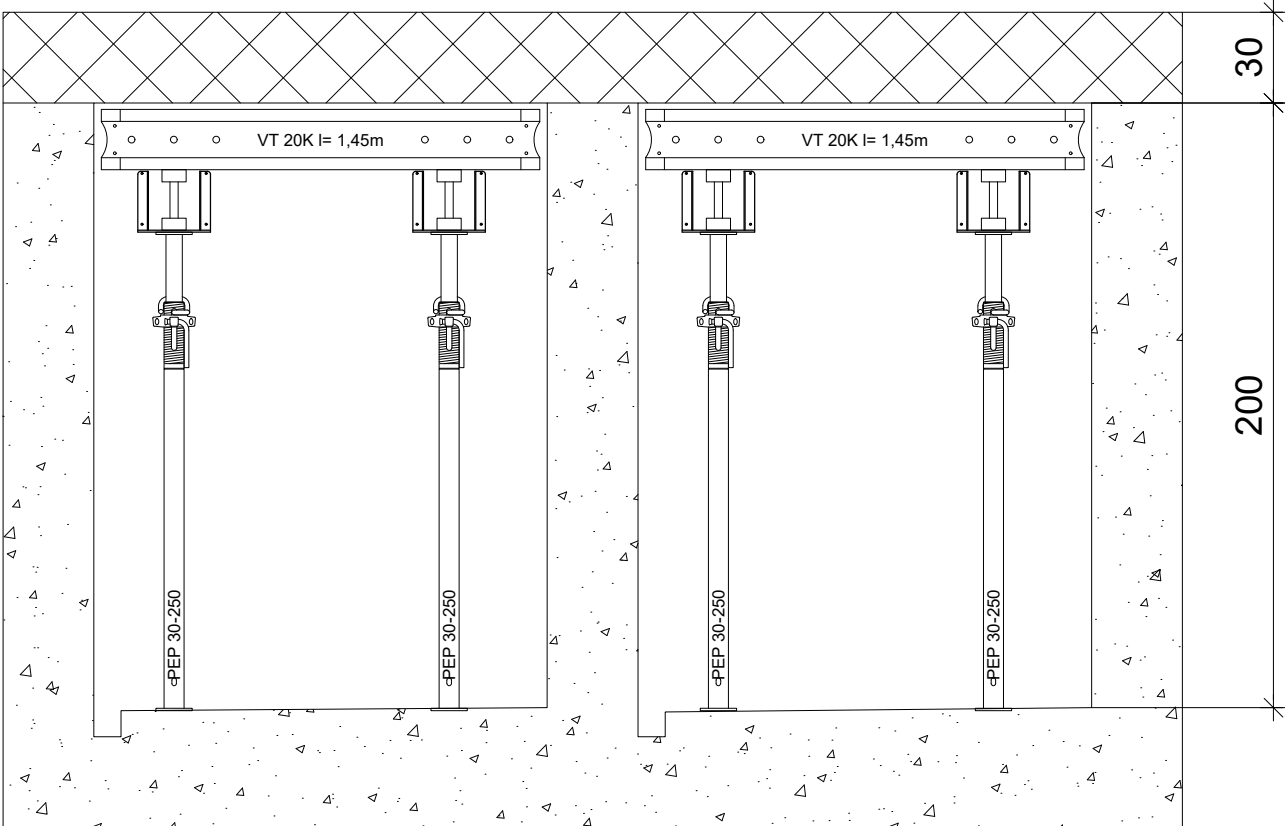

MULTIFLEX oplata ploča

PDF brošura

<https://link.peri.rs/MULTIFLEX-brosura>

0 - | Izrada: Miodrag Stakic 12.12.2025 | Provera: Goran Jasovic 13.12.2025

Preliminarni crtež

Samo za potrebe ponude

PERI

PERI oplate d.o.o. Šimanovci

Zmaja Ognjenog Vuka 2
SR-22310 Šimanovci
Tel.: (+381) 22 408-200

Fax: (+381) 22 408-250
office@peri.rs

Firma	GPD Krstic d.o.o. Surdulica	Ime	Datum
Projekat	Tunel Karadjordjeva Beograd	Izrada	Miodrag Stakic 2025-12-12
Sadržaj	Oplata ploče galerije - Sistem MULTIFLEX	Provera	Goran Jasovic 2025-12-13
	Sistem DOMINO	Autorsko pravo na ovaj crtež i prateću dokumentaciju zadržava firma PERI. Nije dozvoljeno njihovo umnožavanje od strane drugih lica, naročito konkurencije, bez naše saglasnosti.	
Razmera	Broj crteža	List	Revizija
1:50	53-0009737-A003	1	0

53-0009737-A001_0.dwg Oplata za prefabrikovane elemente galerije-DOMINO
2025-12-13