

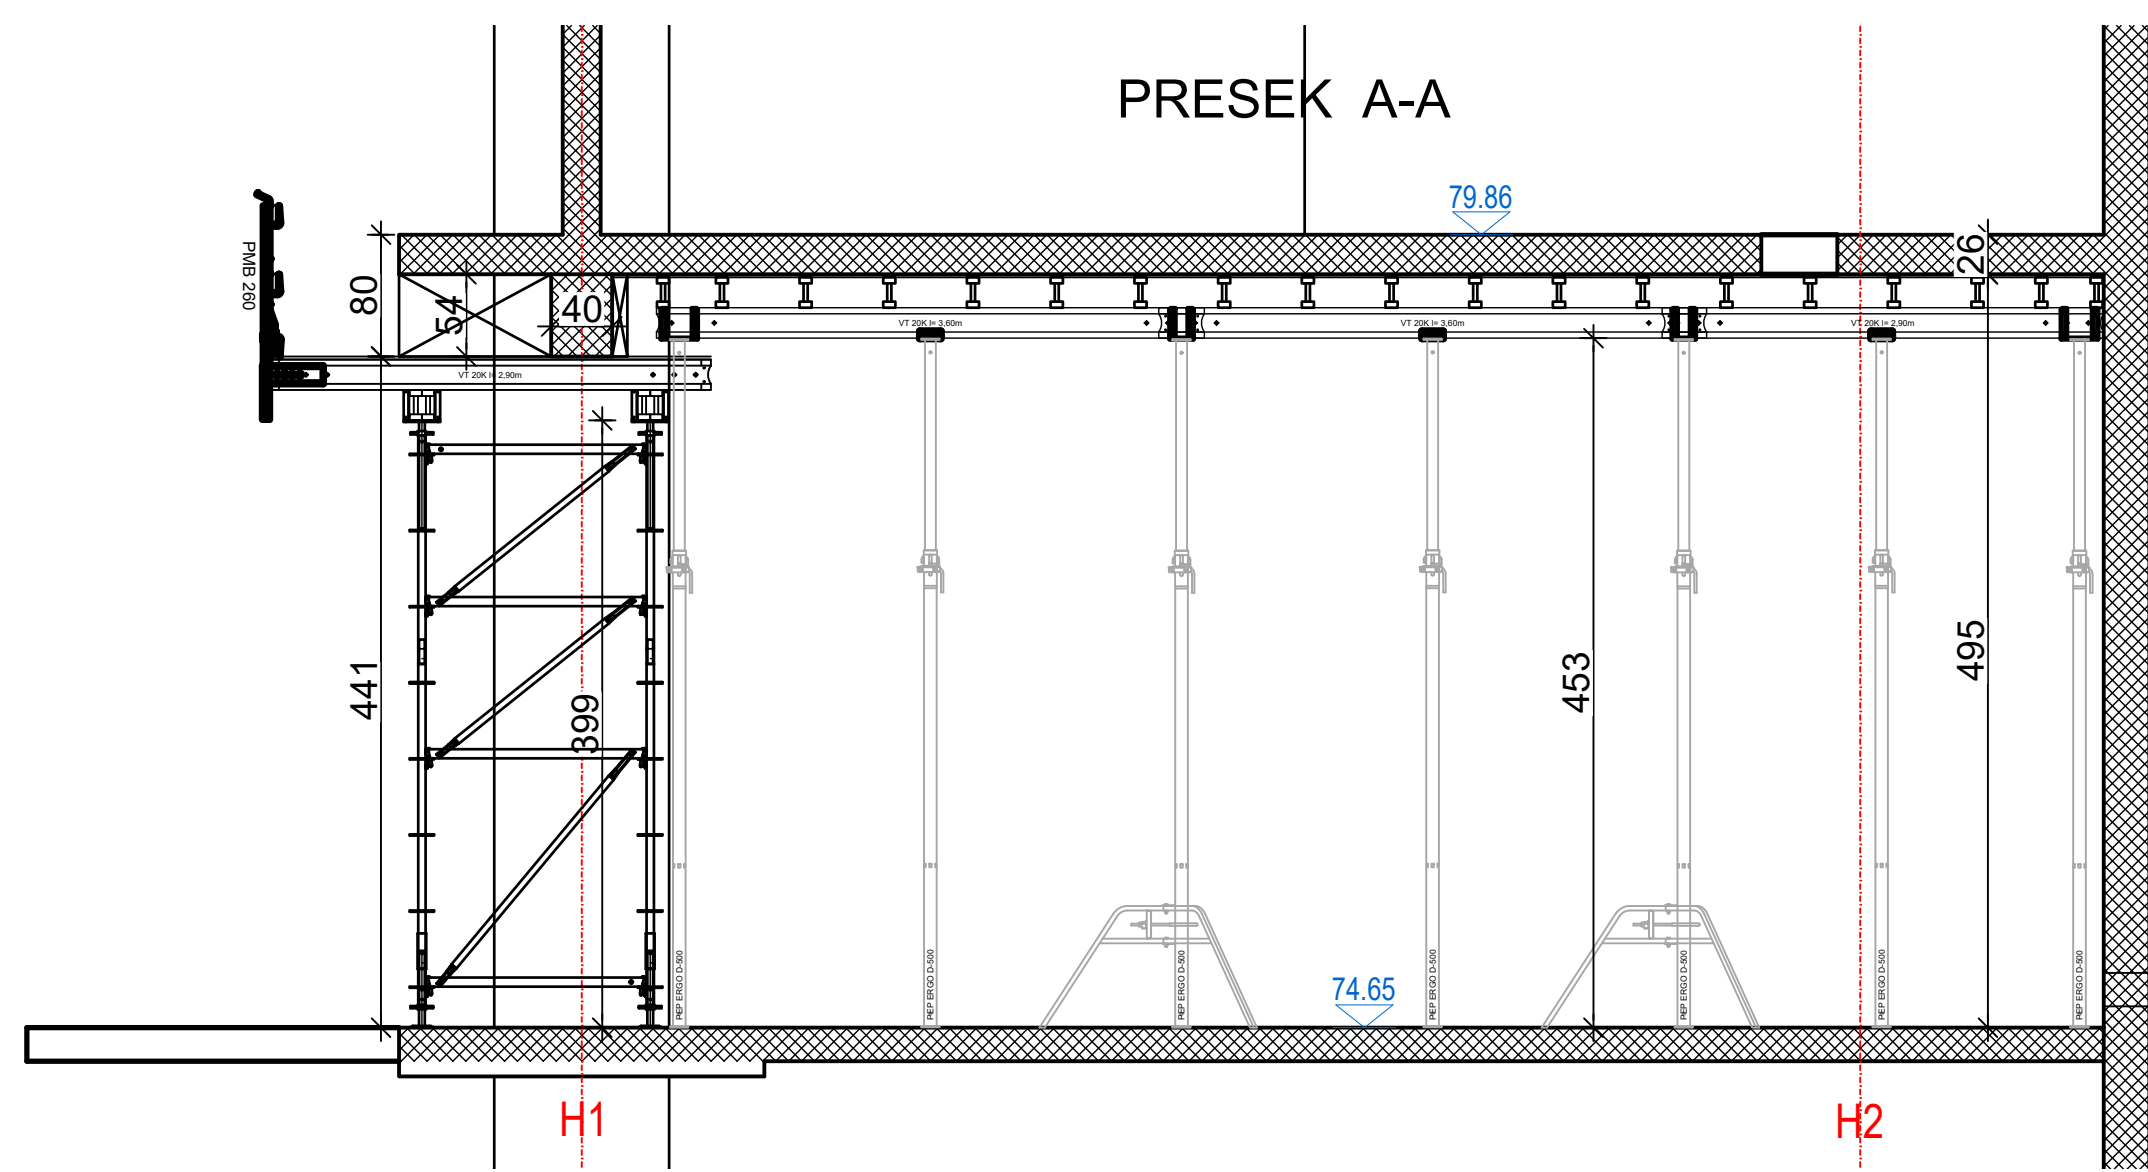


PLAN OPLATE GREDA I PLOČE POS 1900 - SISTEMI PERI UP FLEX I MULTIFLEX

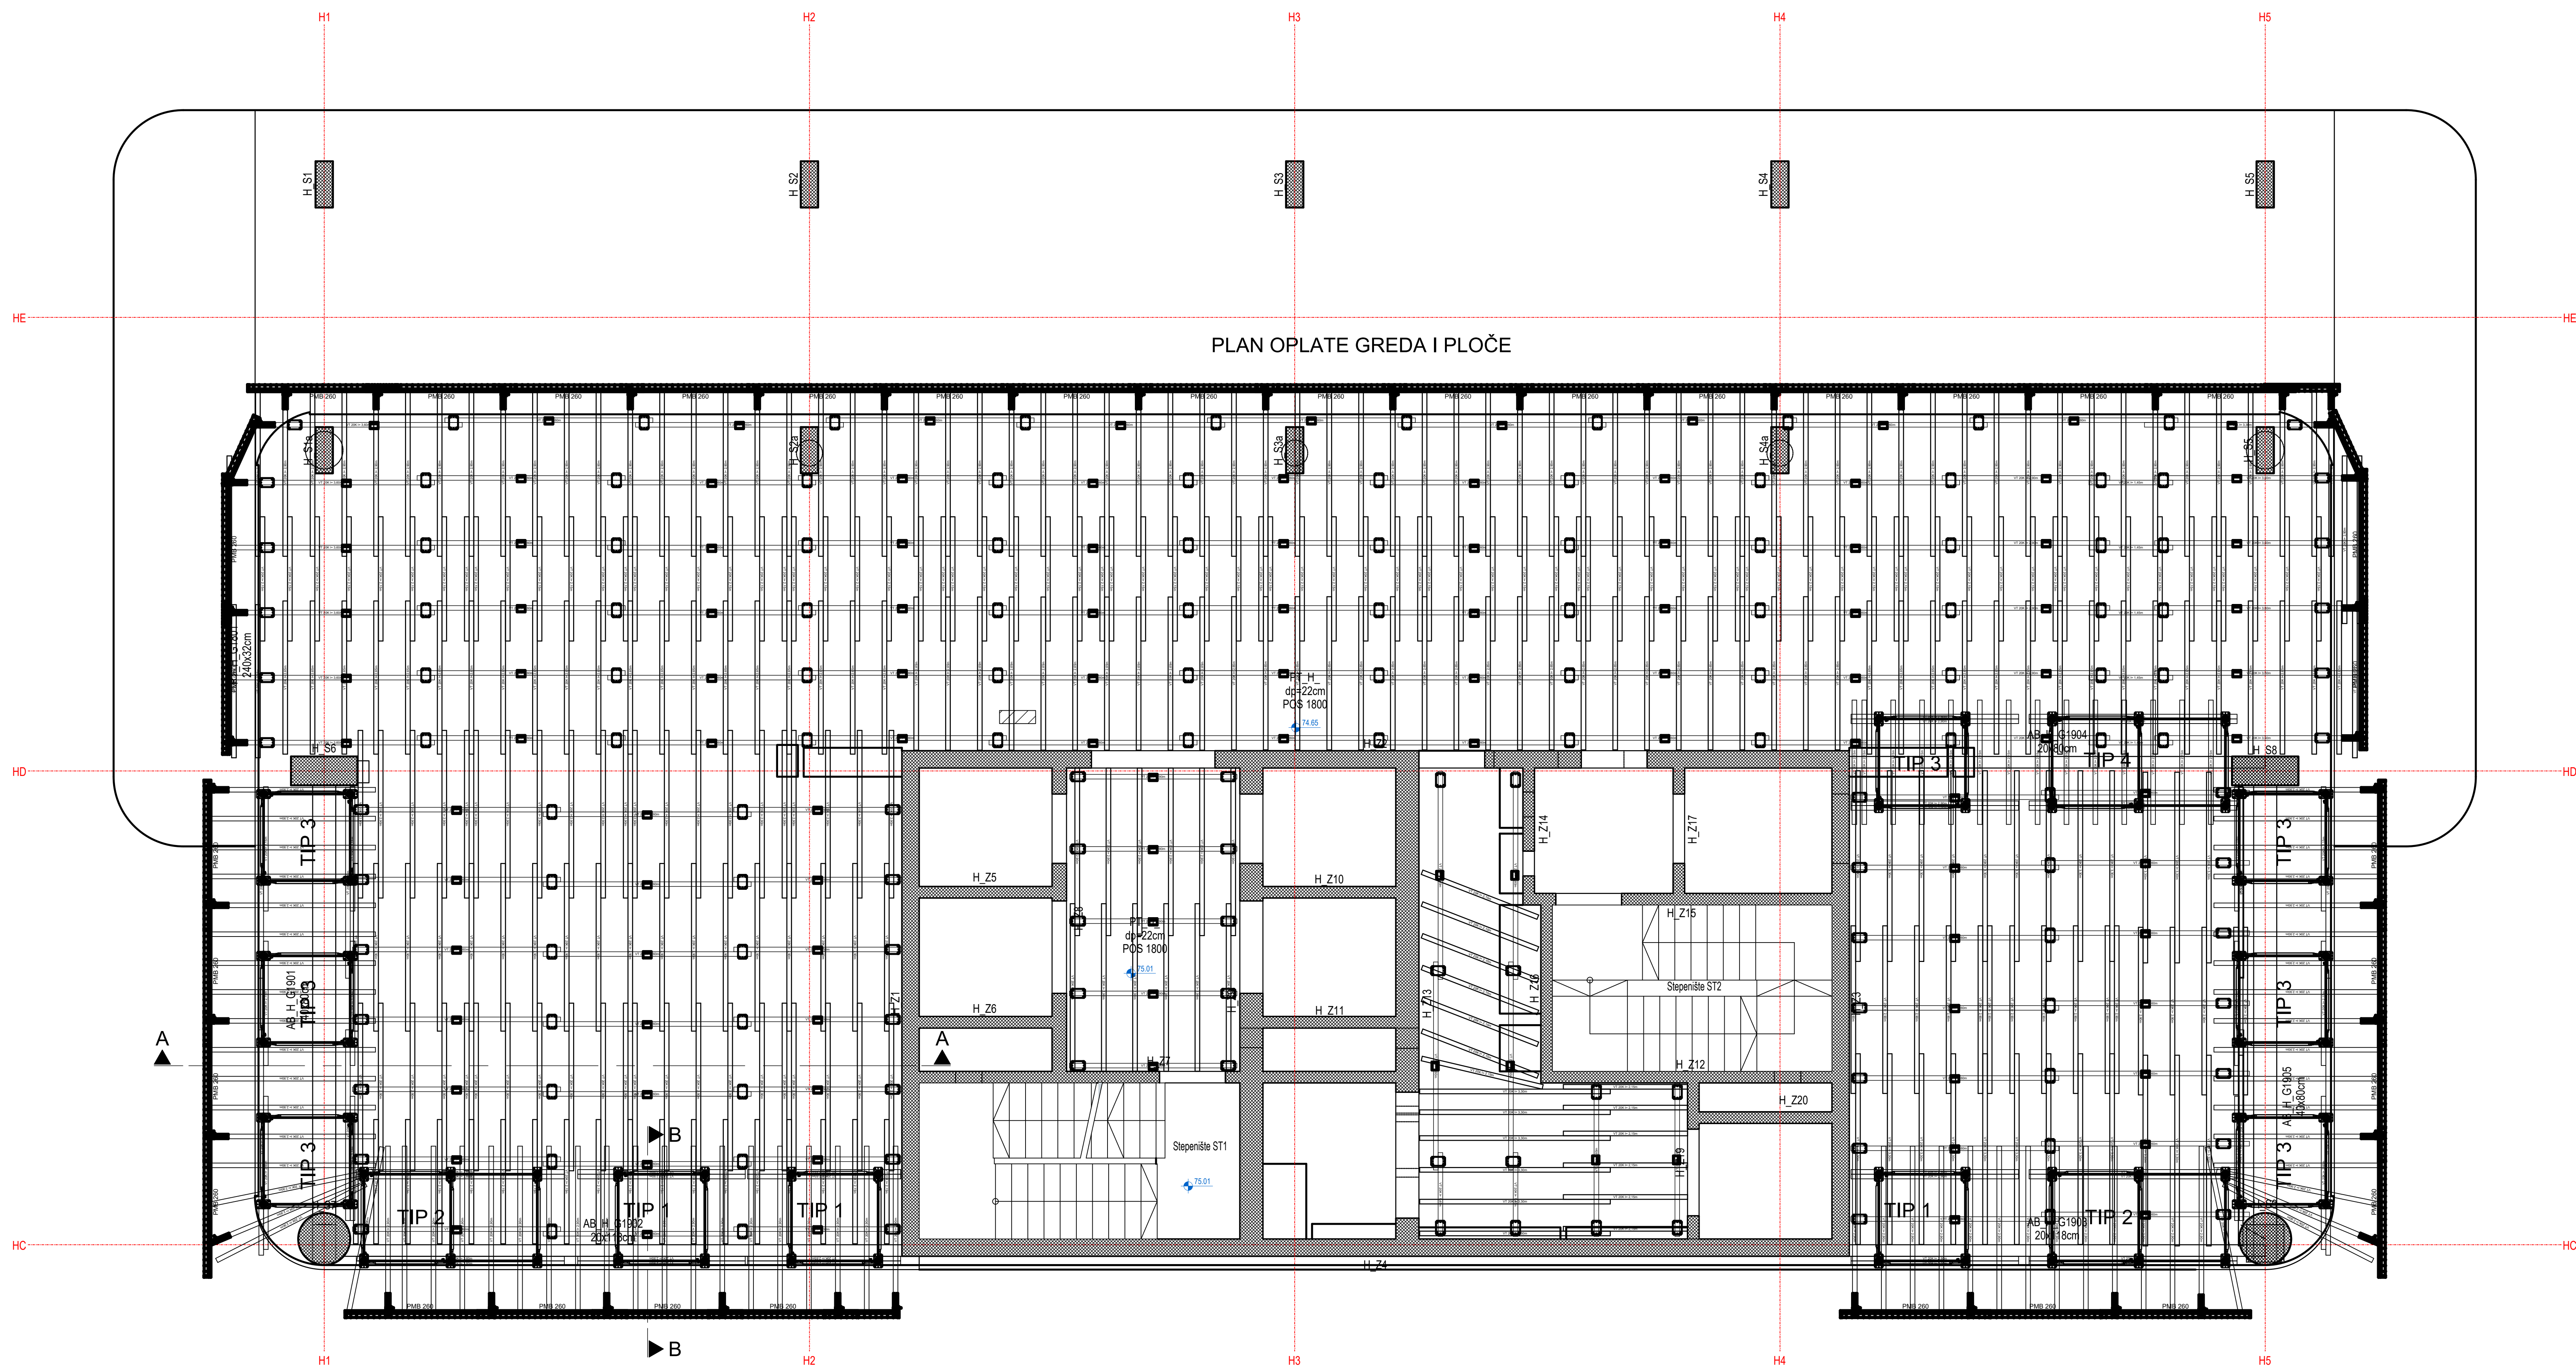

PRESEK B-B

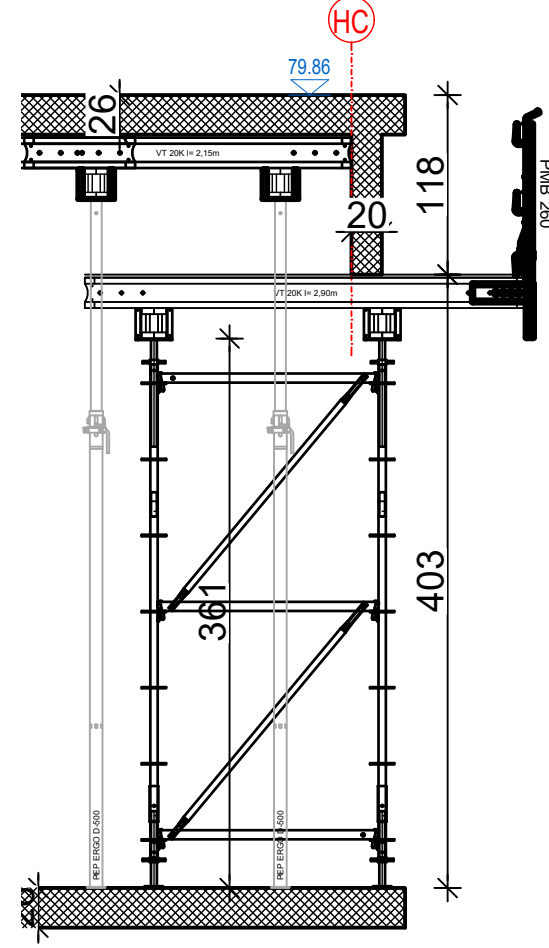

Ukupna specifikacija opreme				
Pos	Art No	Article description	Qty	Unit
24	074990	Drveni nosač VT 20 L=1.45m	7	kom
23	074905	Drveni nosač VT 20 L=2.15m	133	kom
22	074890	Drveni nosač VT 20 L=2.65m	77	kom
21	074920	Drveni nosač VT 20 L=2.90m	255	kom
20	074930	Drveni nosač VT 20 L=3.30m	39	kom
19	074940	Drveni nosač VT 20 L=3.60m	104	kom
18	074950	Drveni nosač VT 20 L=3.90m	2	kom
17	101290	Držač stubića SGP za GT/VT	46	kom
16	125150	Podupirač PEP ERGO D-500	260	kom
15	028000	Tronožac univerzalni, poc.	85	kom
14	028680	Krstača glava 20/24 S, poc.	148	kom
13	028660	Pomoćna glava 16/20 S, poc.	112	kom
12	117326	PROKIT bočna zaš.mreža PMB 260	35	kom
11	117327	PROKIT bočna zaš.mreža PMB 130	4	kom
10	116292	Stubić ograde HSGP novi tip	46	kom
9	100411	PERI UP papučica UUB 38-50/30	58	kom
8	100009	ROSETT vertikalna UVH 200	58	kom
7	100014	ROSETT vertikalna bazna UVH 24	58	kom
6	100000	ROSETT vert. zavrt. UVH 100	24	kom
5	100003	ROSETT vert. zavrt. UVH 150	34	kom
4	114641	ROSETT horizontalna UH 150 PLUS	218	kom
3	100055	ROSETT dijagonalna UBL 150/100	66	kom
2	102846	ROSETT dijagonalna UBL 150/150	77	kom
1	019950	ROSETT glava krst. TR 38-70/50	58	kom
Total weight				kg

MULTIFLEX oplata ploča | PDF uputstvo za upotrebu
https://link.peri.rs/MULTIFLEX-uputstvo_za_upotrebu

PERI UP Flex toranj | PDF uputstvo za upotrebu
https://link.peri.rs/PERI_UP_Flex_toranj-uputstvo_za_upotrebu

MULTIFLEX oplata ploča | PDF brošura
<https://link.peri.rs/MULTIFLEX-brosura>

PERI UP modulama skela | PDF brošura
https://link.peri.rs/PERI_UP_modulama_skela-brosura

0 - 1 Izrada: Milan Ilić 09.12.2025 | Provjera: Goran Jasović 09.12.2025

Crtež za izvođenje

PERI

PERI oplate d.o.o. Šimanovci

Zemlja Ograjnog Vukla 2

59-22310 Šimanovci

Tel.: (+381) 22 408-200

Fax: (+381) 22 408-250

office@peri.rs

FirmaZop Inženjering d.o.o.

ProjektDelta Distrikt

SadržajPlan oplate greda i ploče pos 1900

ImeMilan Ilić

ImeGoran Jasović

ImeGoran Jasović

2025-12-09

2025-12-09

2025-12-09

PERI UP Flex i MULTIFLEX

Autorsko pravo na ovaj crtež i prateću dokumentaciju zaštićena firmom PERI. Nije dozvoljeno njihovo umnožavanje od strane drugih lica, naročito konkurencije bez naše saglasnosti.

Razmera1:100

Broj crteža53-0008604-B053

Ukupno1

Revizija0