
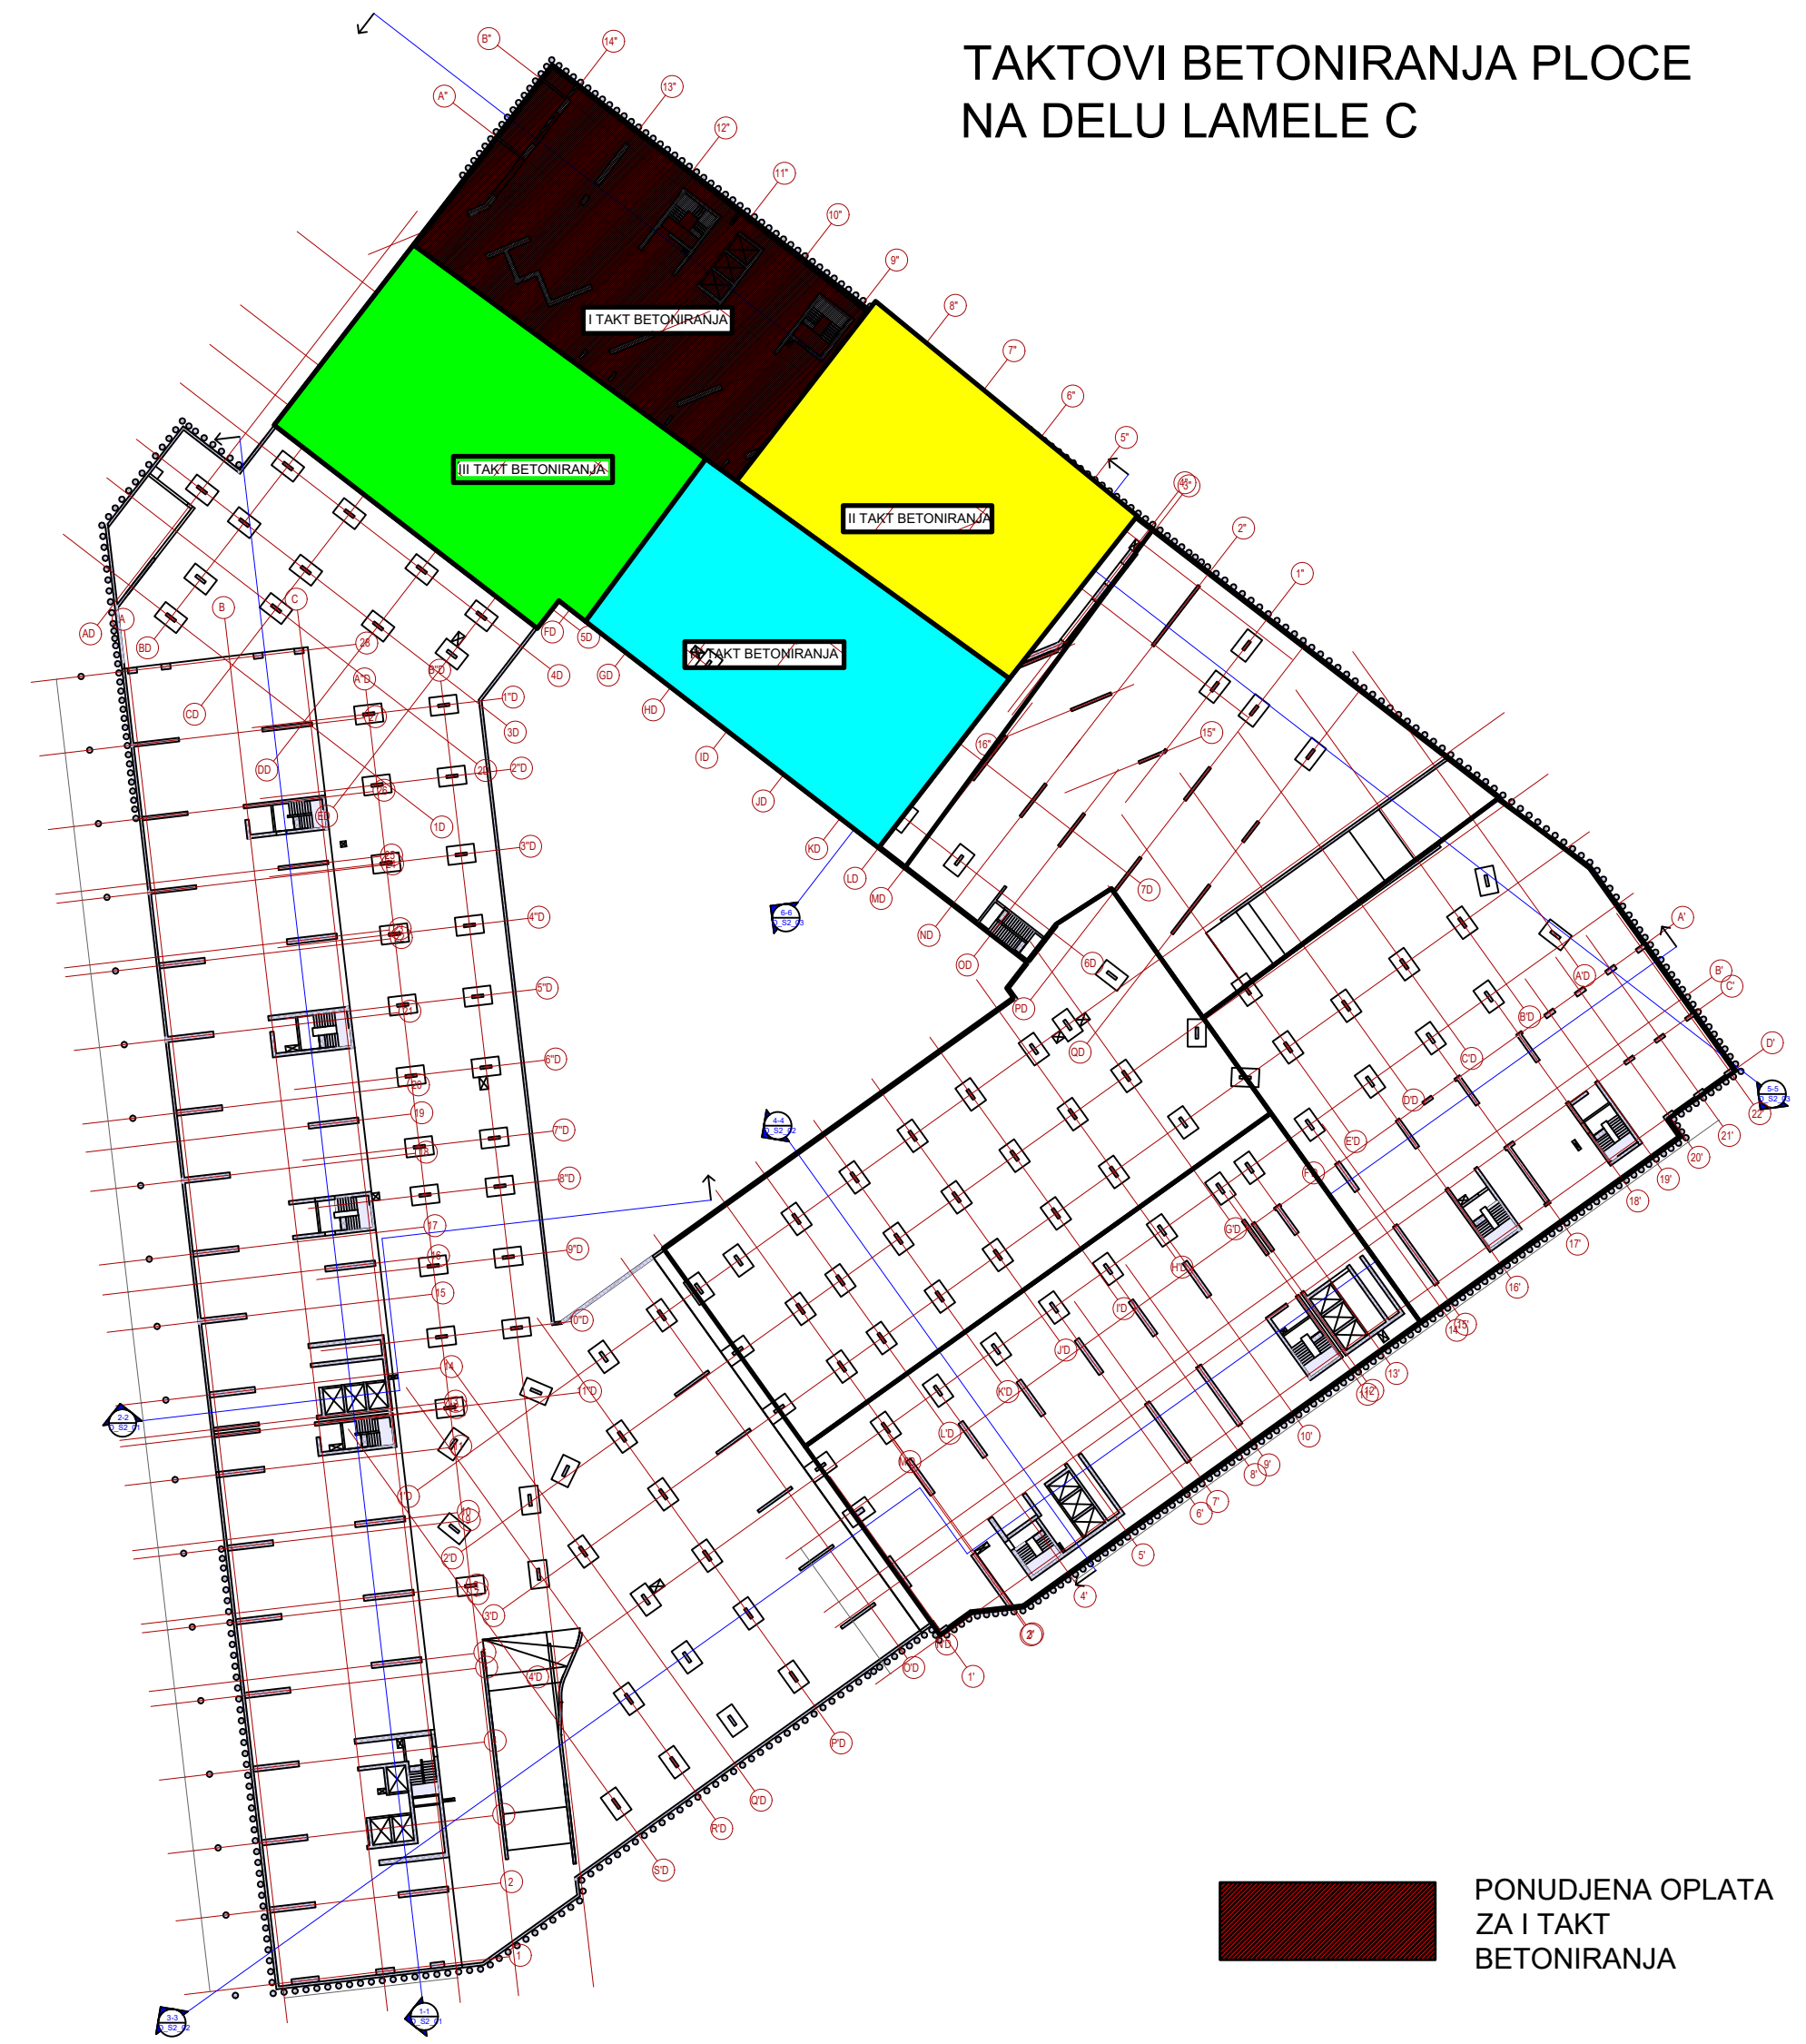


BWF - PLOT 19 - JOKIC-INVEST D.O.O. - 9621  
PLAN OPLATE PLOCE - SISTEM ALPHADECK

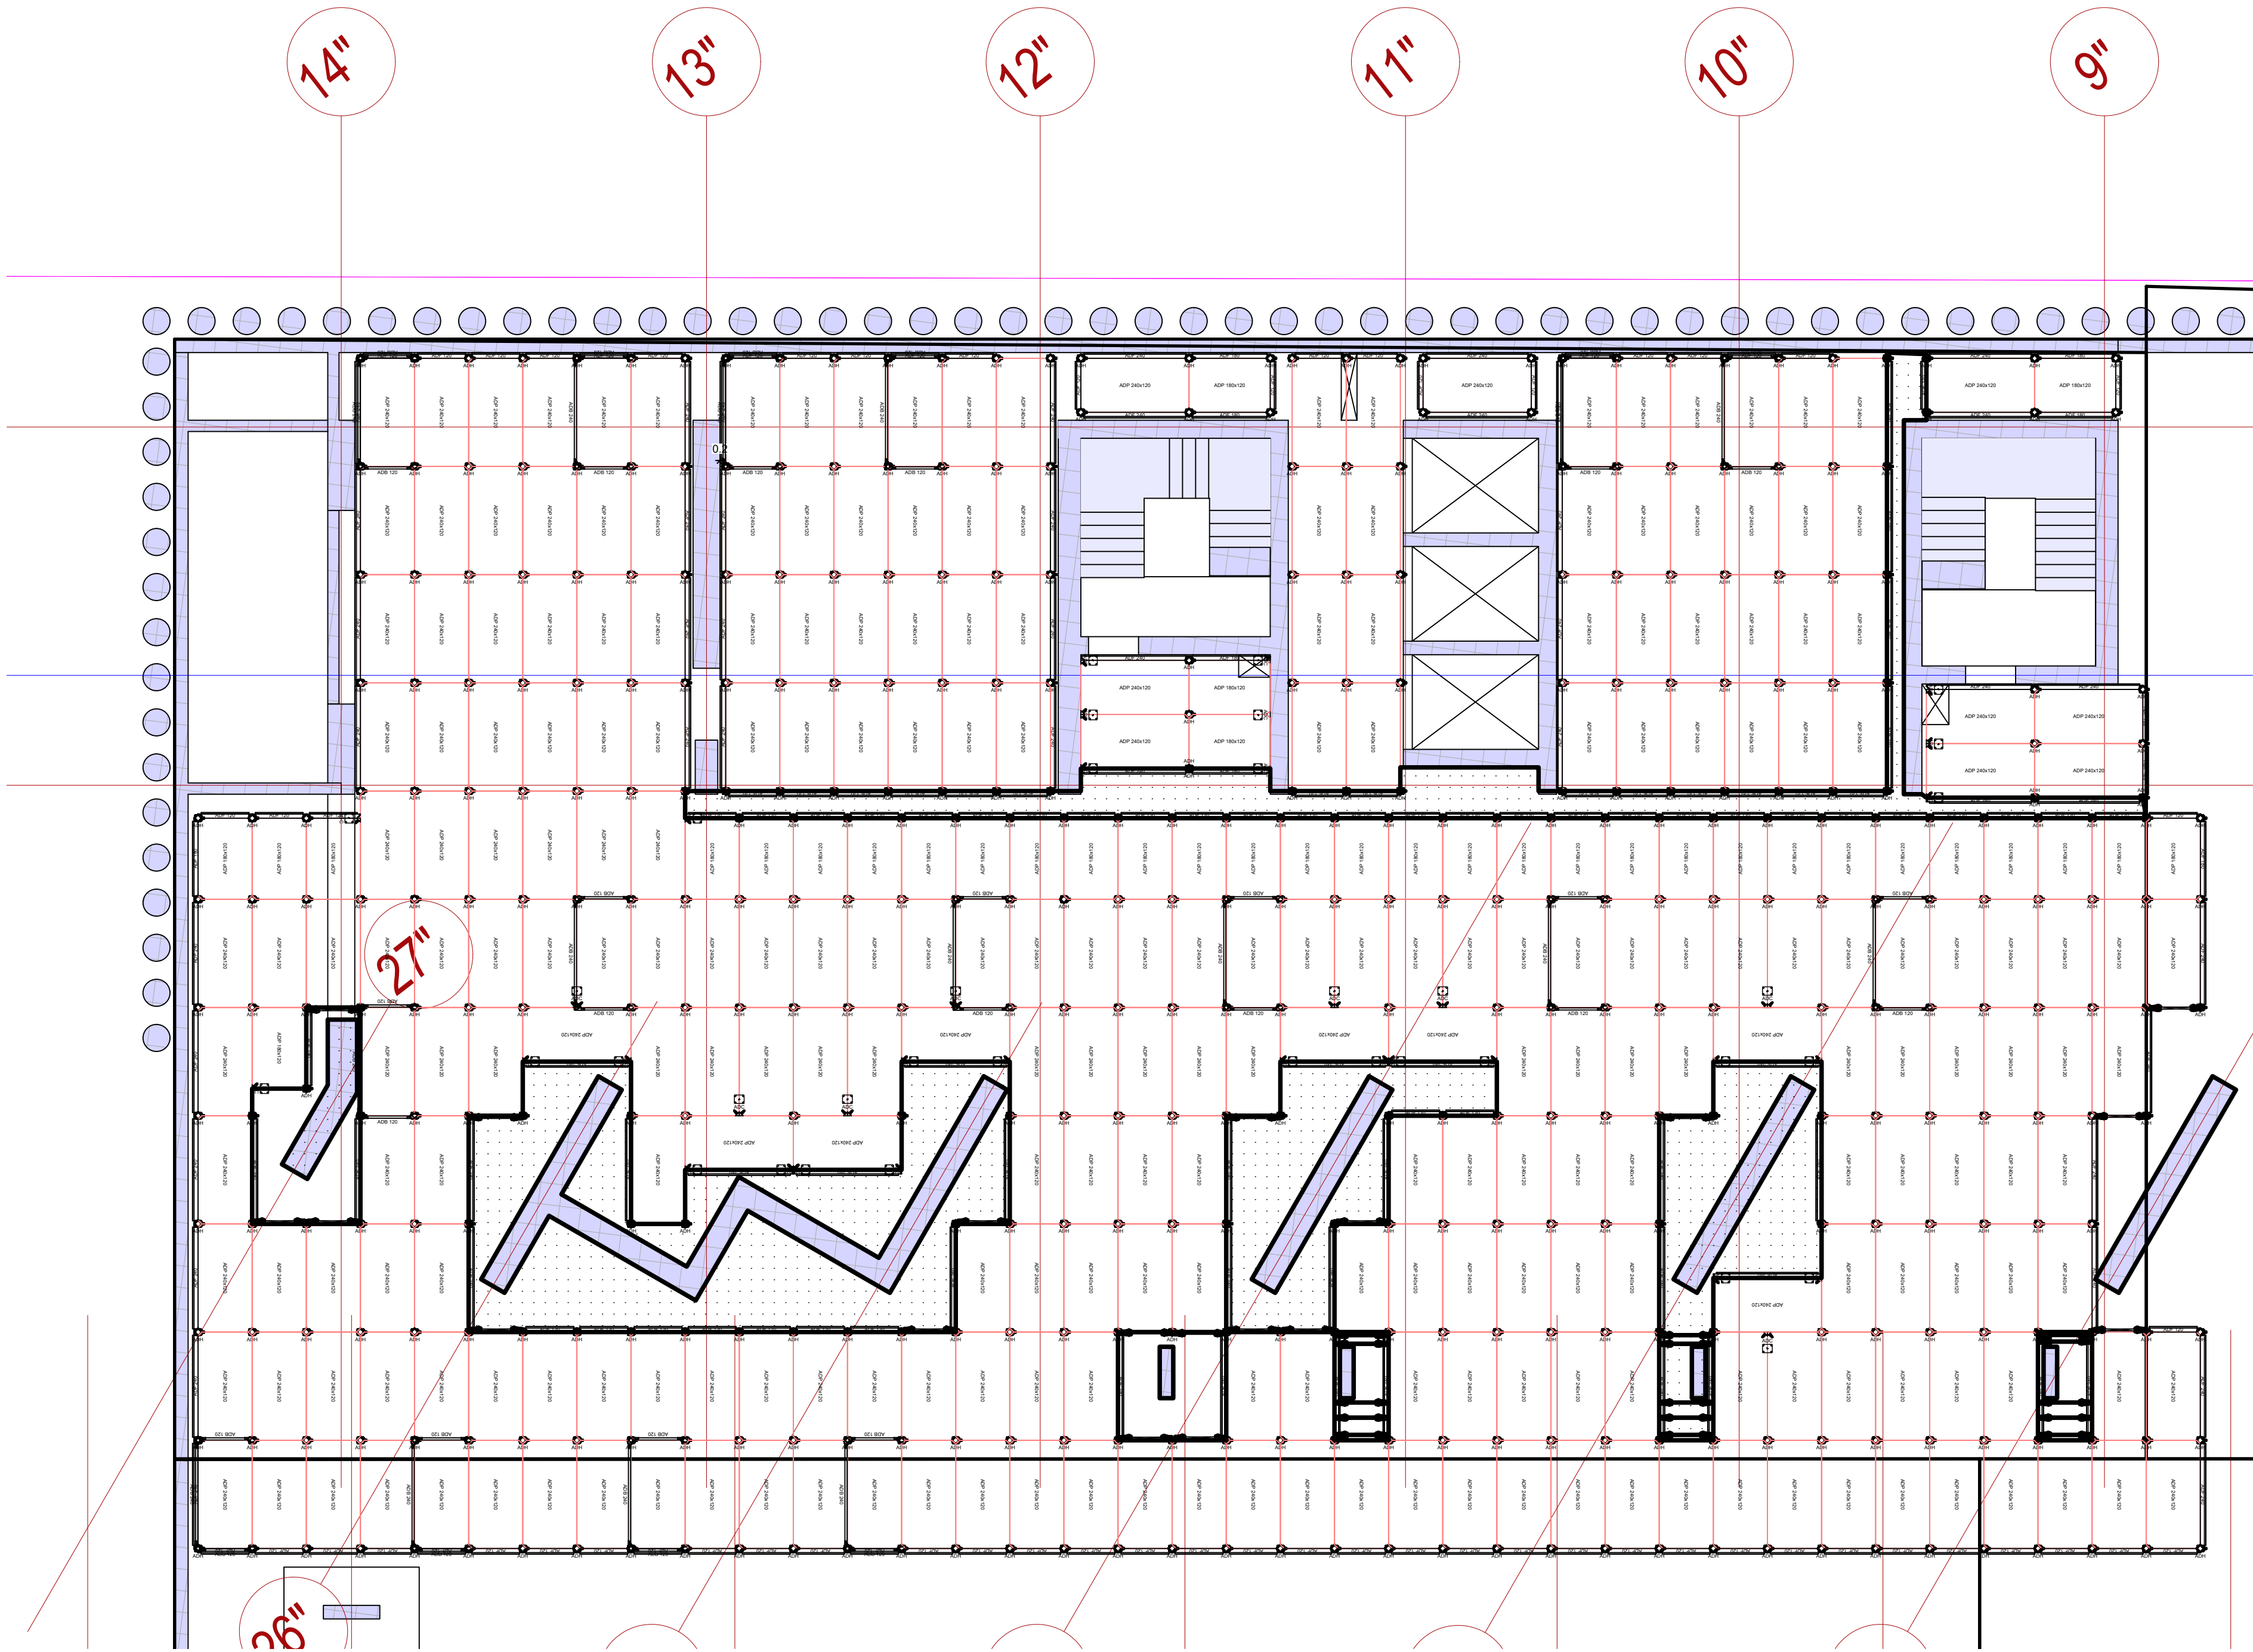

|   |  |   |  |
|---|--|---|--|
| → ALPHADECK   PDF uputstvo za upotrebu<br>🖱️ <a href="https://link.peri.rs/ALPHADECK-uputstvo_zu_upotrebu">https://link.peri.rs/ALPHADECK-uputstvo_zu_upotrebu</a>                |  |   |  |
| 0 -   Izrada: Jelena Ceskovic 12.12.2025   Provera: Goran Jasovic 12.12.2025   |  |   |  |
| <b>Preliminarni crtež</b><br>Samo za potrebe ponude   |  |   |  |
|   |  | PERI oplate d.o.o. Šimanovci<br>Zmaj Ognjenog Vuka 2<br>SR-22310 Šimanovci<br>Tel.: (+381) 22 408-200 |  |
| Firma<br>Jokić-Invest d.o.o. Zvornik   |  | Ime<br>Jelena Ceskovic                                                                                |  |
| Projekat<br>BELGRADE WATERFRONT-Plot 19   |  | Datum<br>2025-12-12                                                                                   |  |
| Sadržaj<br>BWF Plot 19 - Oplata za ploču ALPHADECK   |  | Provera<br>Goran Jasovic                                                                              |  |
| Razmera<br>1:50   |  | Revizija<br>0                                                                                         |  |
| Broj crteža<br>53-0009621-A003   |  | List<br>2                                                                                             |  |
|   |  | Revizija<br>0                                                                                         |  |
| Autorsko pravo na ovaj crtež i prateću dokumentaciju zadržava firma PERI. Nije dozvoljeno njihovo umnožavanje od strane drugih lica, naročito konkurencije, bez naše saglasnosti. |  |   |  |