



NS Inženjering-Projektini biro - 9648 - stambeni objekat u Branka Bajica, Novi Sad

Dvostrana oplata liftovskog i stepenišnog jezgra - sistem HANDSET

Osnova dvostrane oplata liftovskog i stepenišnog jezgra

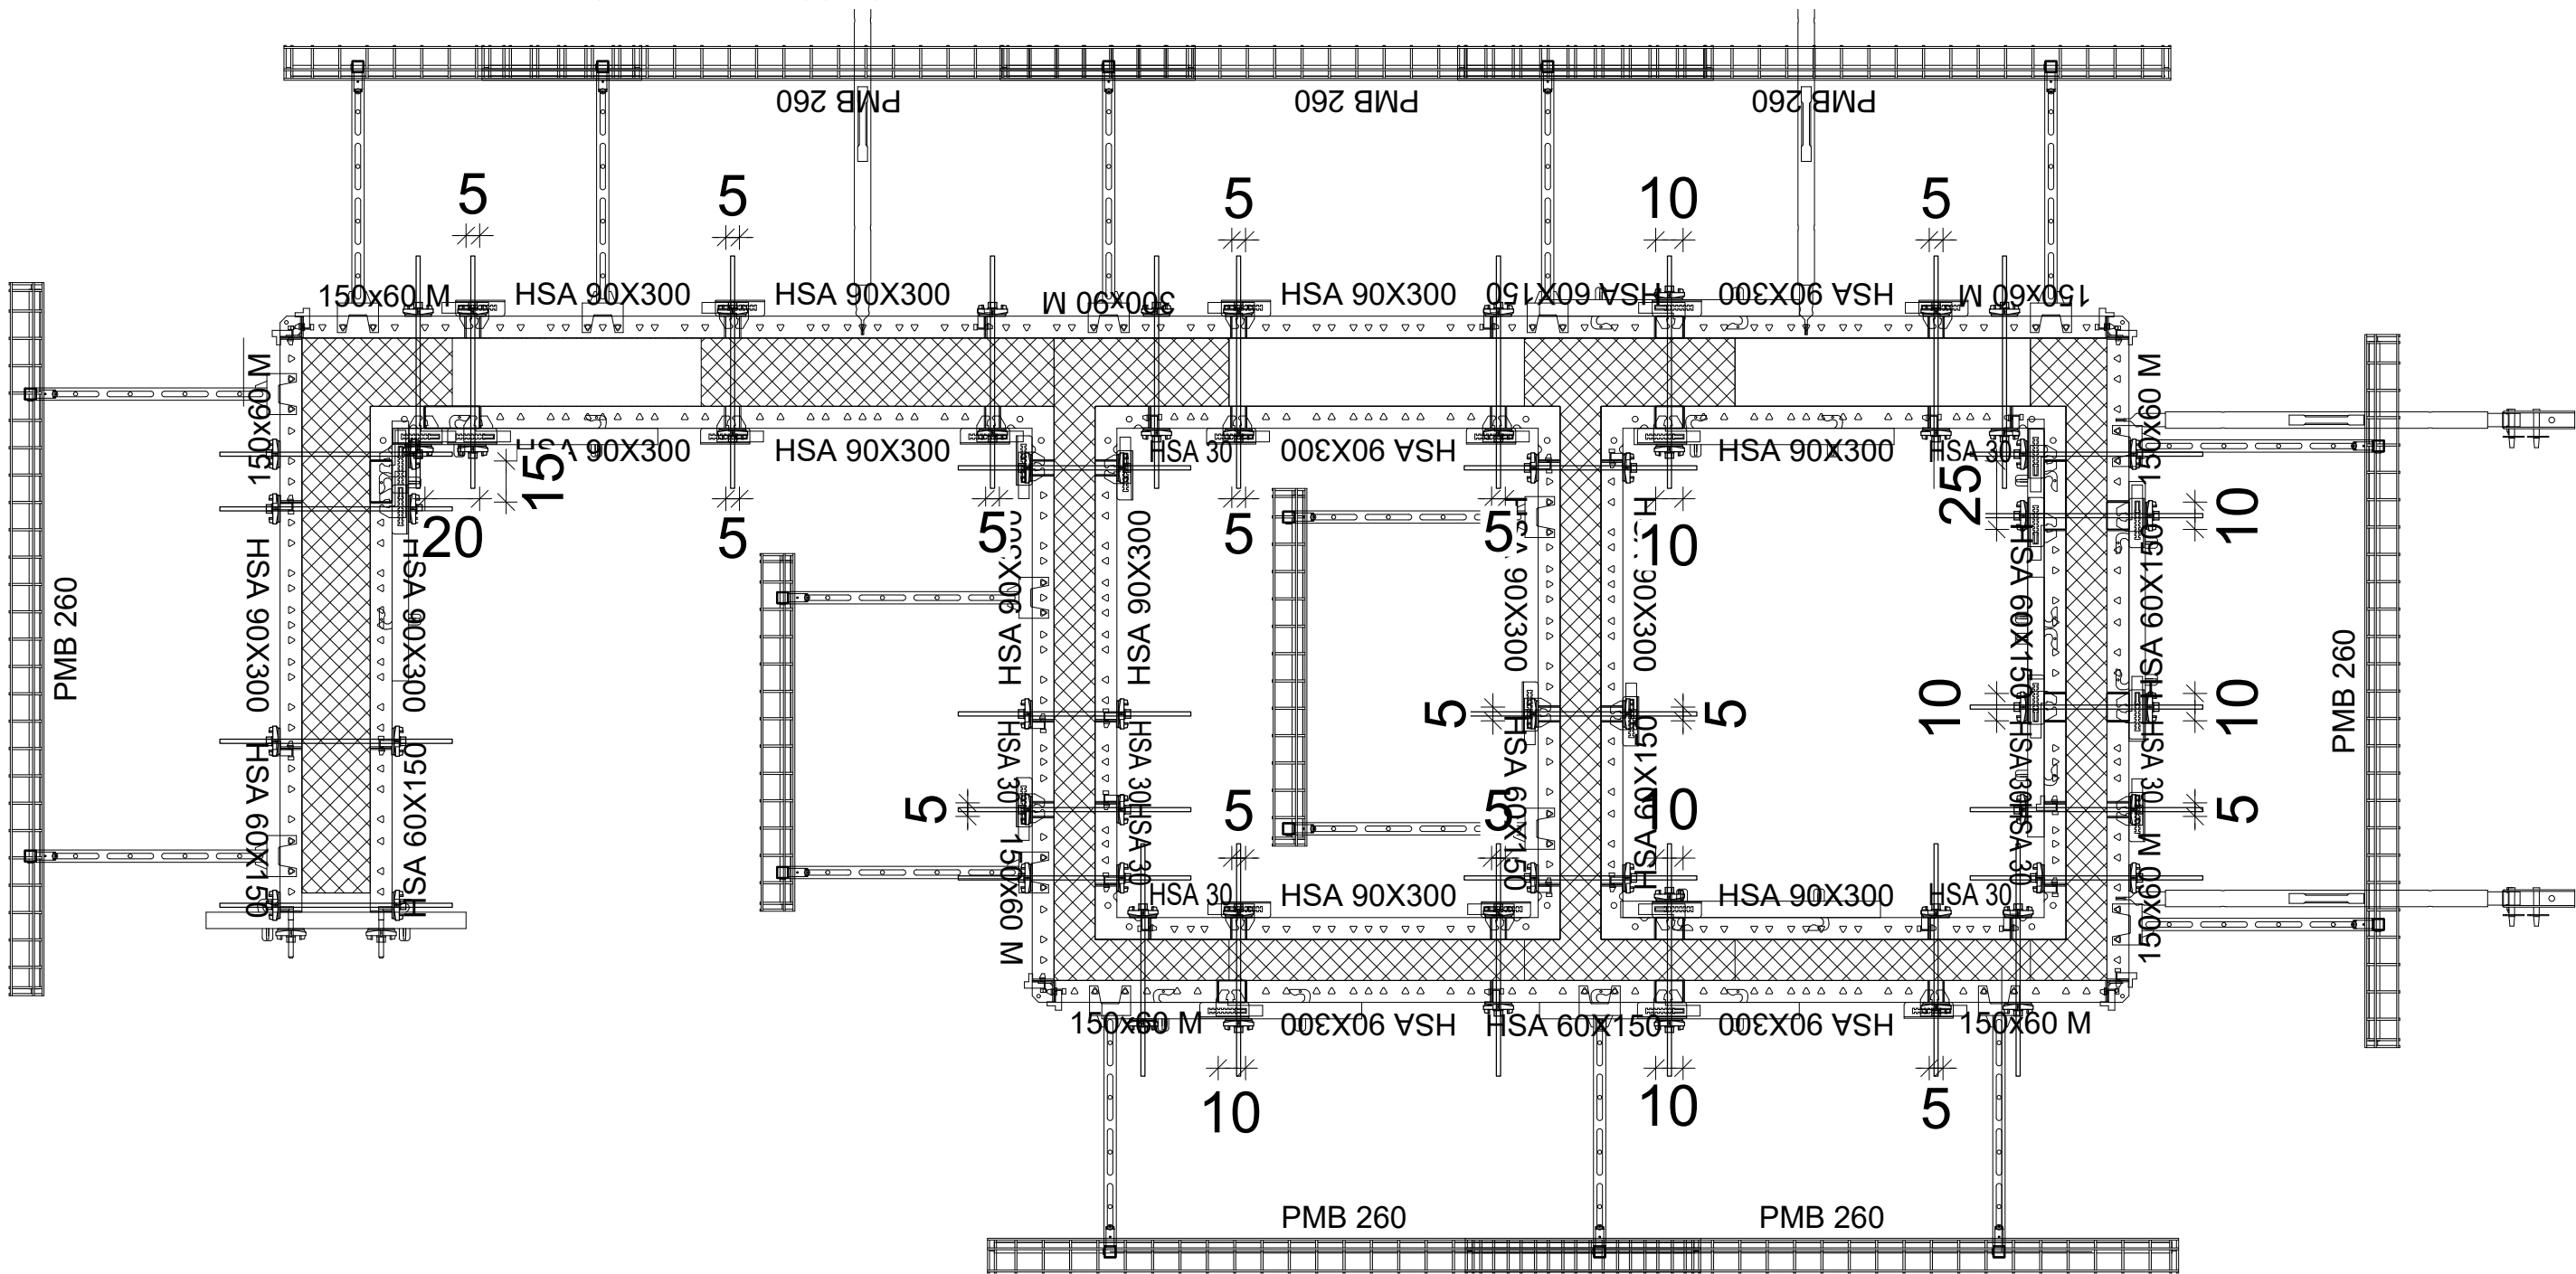


Karakterističan presek

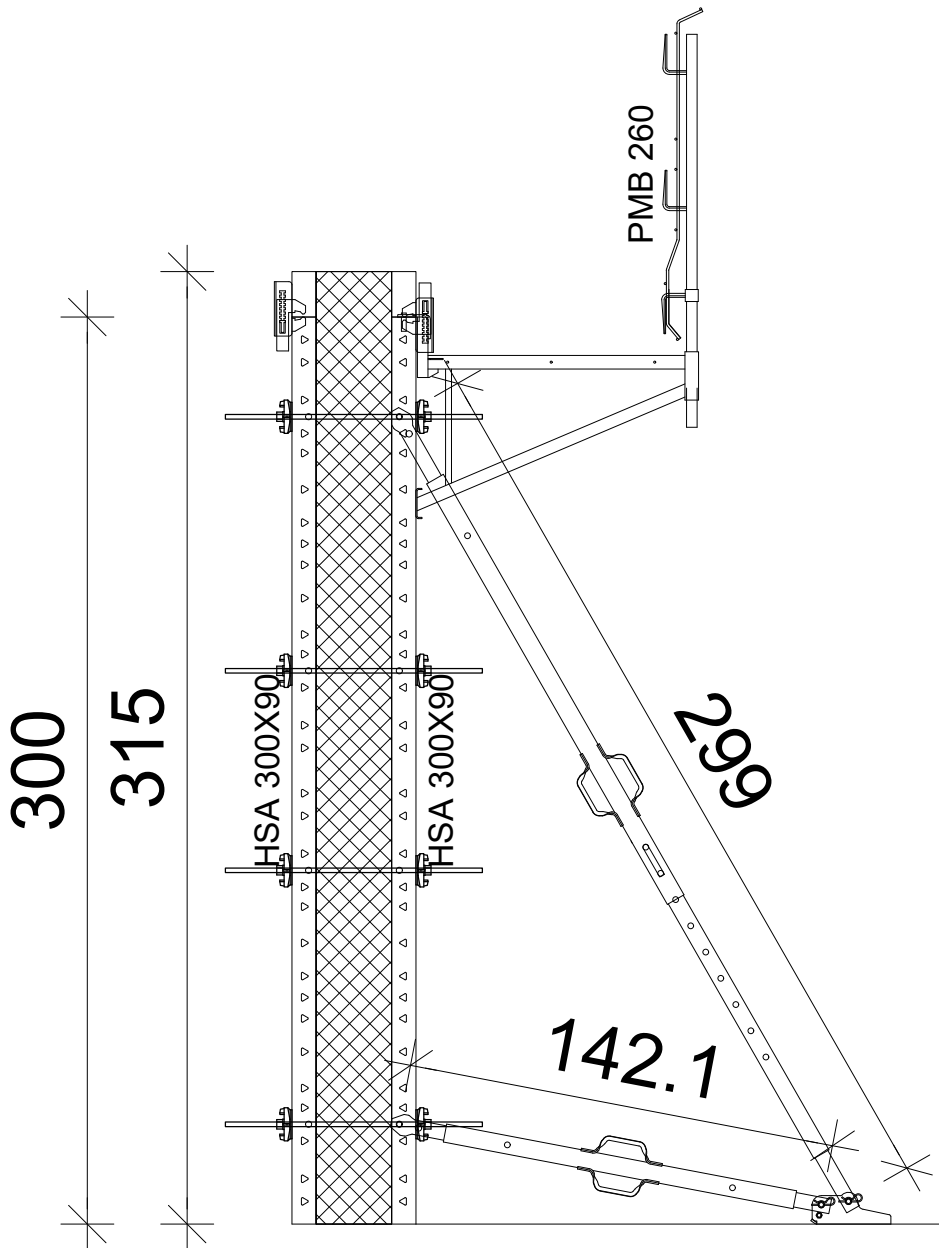

DIN 18218

Pritisak svežeg betona

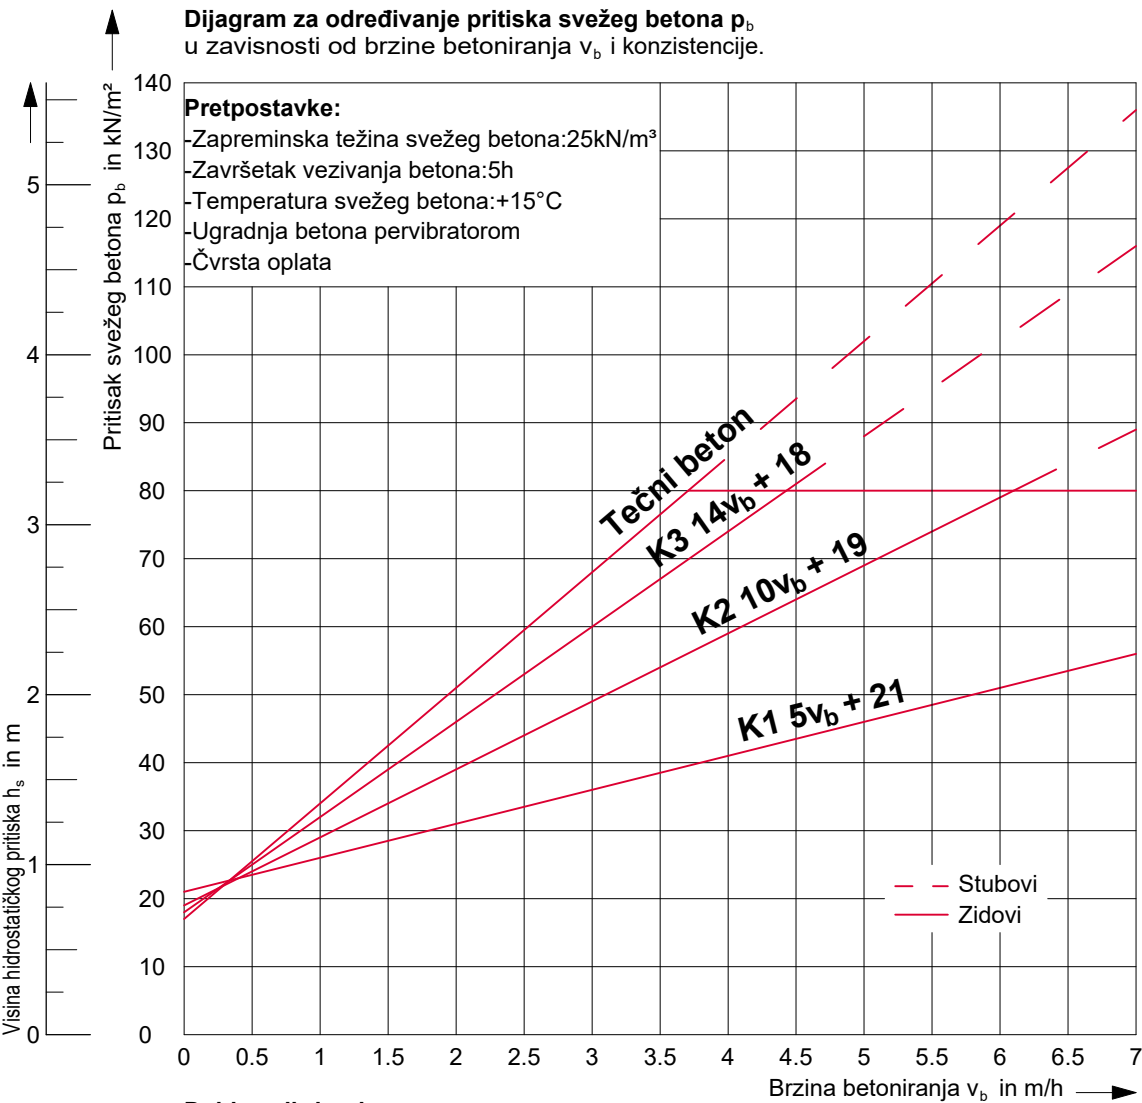

Dubina vibriranja
Pritisak svežeg betona koji se može očitati sa dijagrama važi za dubinu vibriranja h_v manju od visine hidrostatičkog pritiska h_b .
Ukoliko bi dubina vibriranja bila veća od h_b a ostale pretpostavke navedene na dijagramu ostale iste, pritisak svežeg betona bi porastao na $p_b = 25h_v$.

Oblast konzistencije	
staro	novo
K1	v = 1.45 - 1.26
K2	a ≤ 40 cm
K3	a = 41 - 50 cm
Tečni beton	a = 51 - 60 cm
KS (kruta)	v ≥ 1.20
KP (plastična)	a = 35 - 41 cm
KR (žitka)	a = 42 - 48 cm
KF (tečna)	a = 49 - 60 cm

v = sleganje po Walz-u , a = rasprostiranje mase

This PERI formwork is designed for maximum fresh concrete pressure of 60.0kN/m².
The pouring speed can be referenced from DIN 18218.



HANDSET Alpha | PDF uputstvo za upotrebu

https://link.peri.rs/HANDSET_Alpha-uputstvo_za_upotrebu



0 - | Izrada: Ivona Roso 10.12.2025 | Provera: Goran Jasovic 11.12.2025

Crtež za izvođenje



PERI oplata d.o.o. Šimanovci

Zmaja Ognjenog Vuka 2
SR-22310 Šimanovci
Tel.: (+381) 22 408-200

Fax: (+381) 22 408-250
office@peri.rs

Firma	NS Inženjering-Projektini biro			Ime	Datum
Projekat	Stambeni objekat u Branka			Izrada	Ivona Roso 2025-12-10
Sadržaj	Dostrana oplata zidova suterena - sistem HSA			Provera	Goran Jasovic 2025-12-11
				Autorsko pravo na ovaj crtež i prateću dokumentaciju zadržava firma PERI. Nije dozvoljeno njihovo umnožavanje od strane drugih lica, naročito konkurencije, bez naše saglasnosti.	
Razmera	Broj crteža	List	Revizija		
1:25	53-0009648-B002	1	0		