


MM Gradnja - 9742 - Mc Donalds Novi Beograd

Plan oplata ploče - sistem SKYDECK

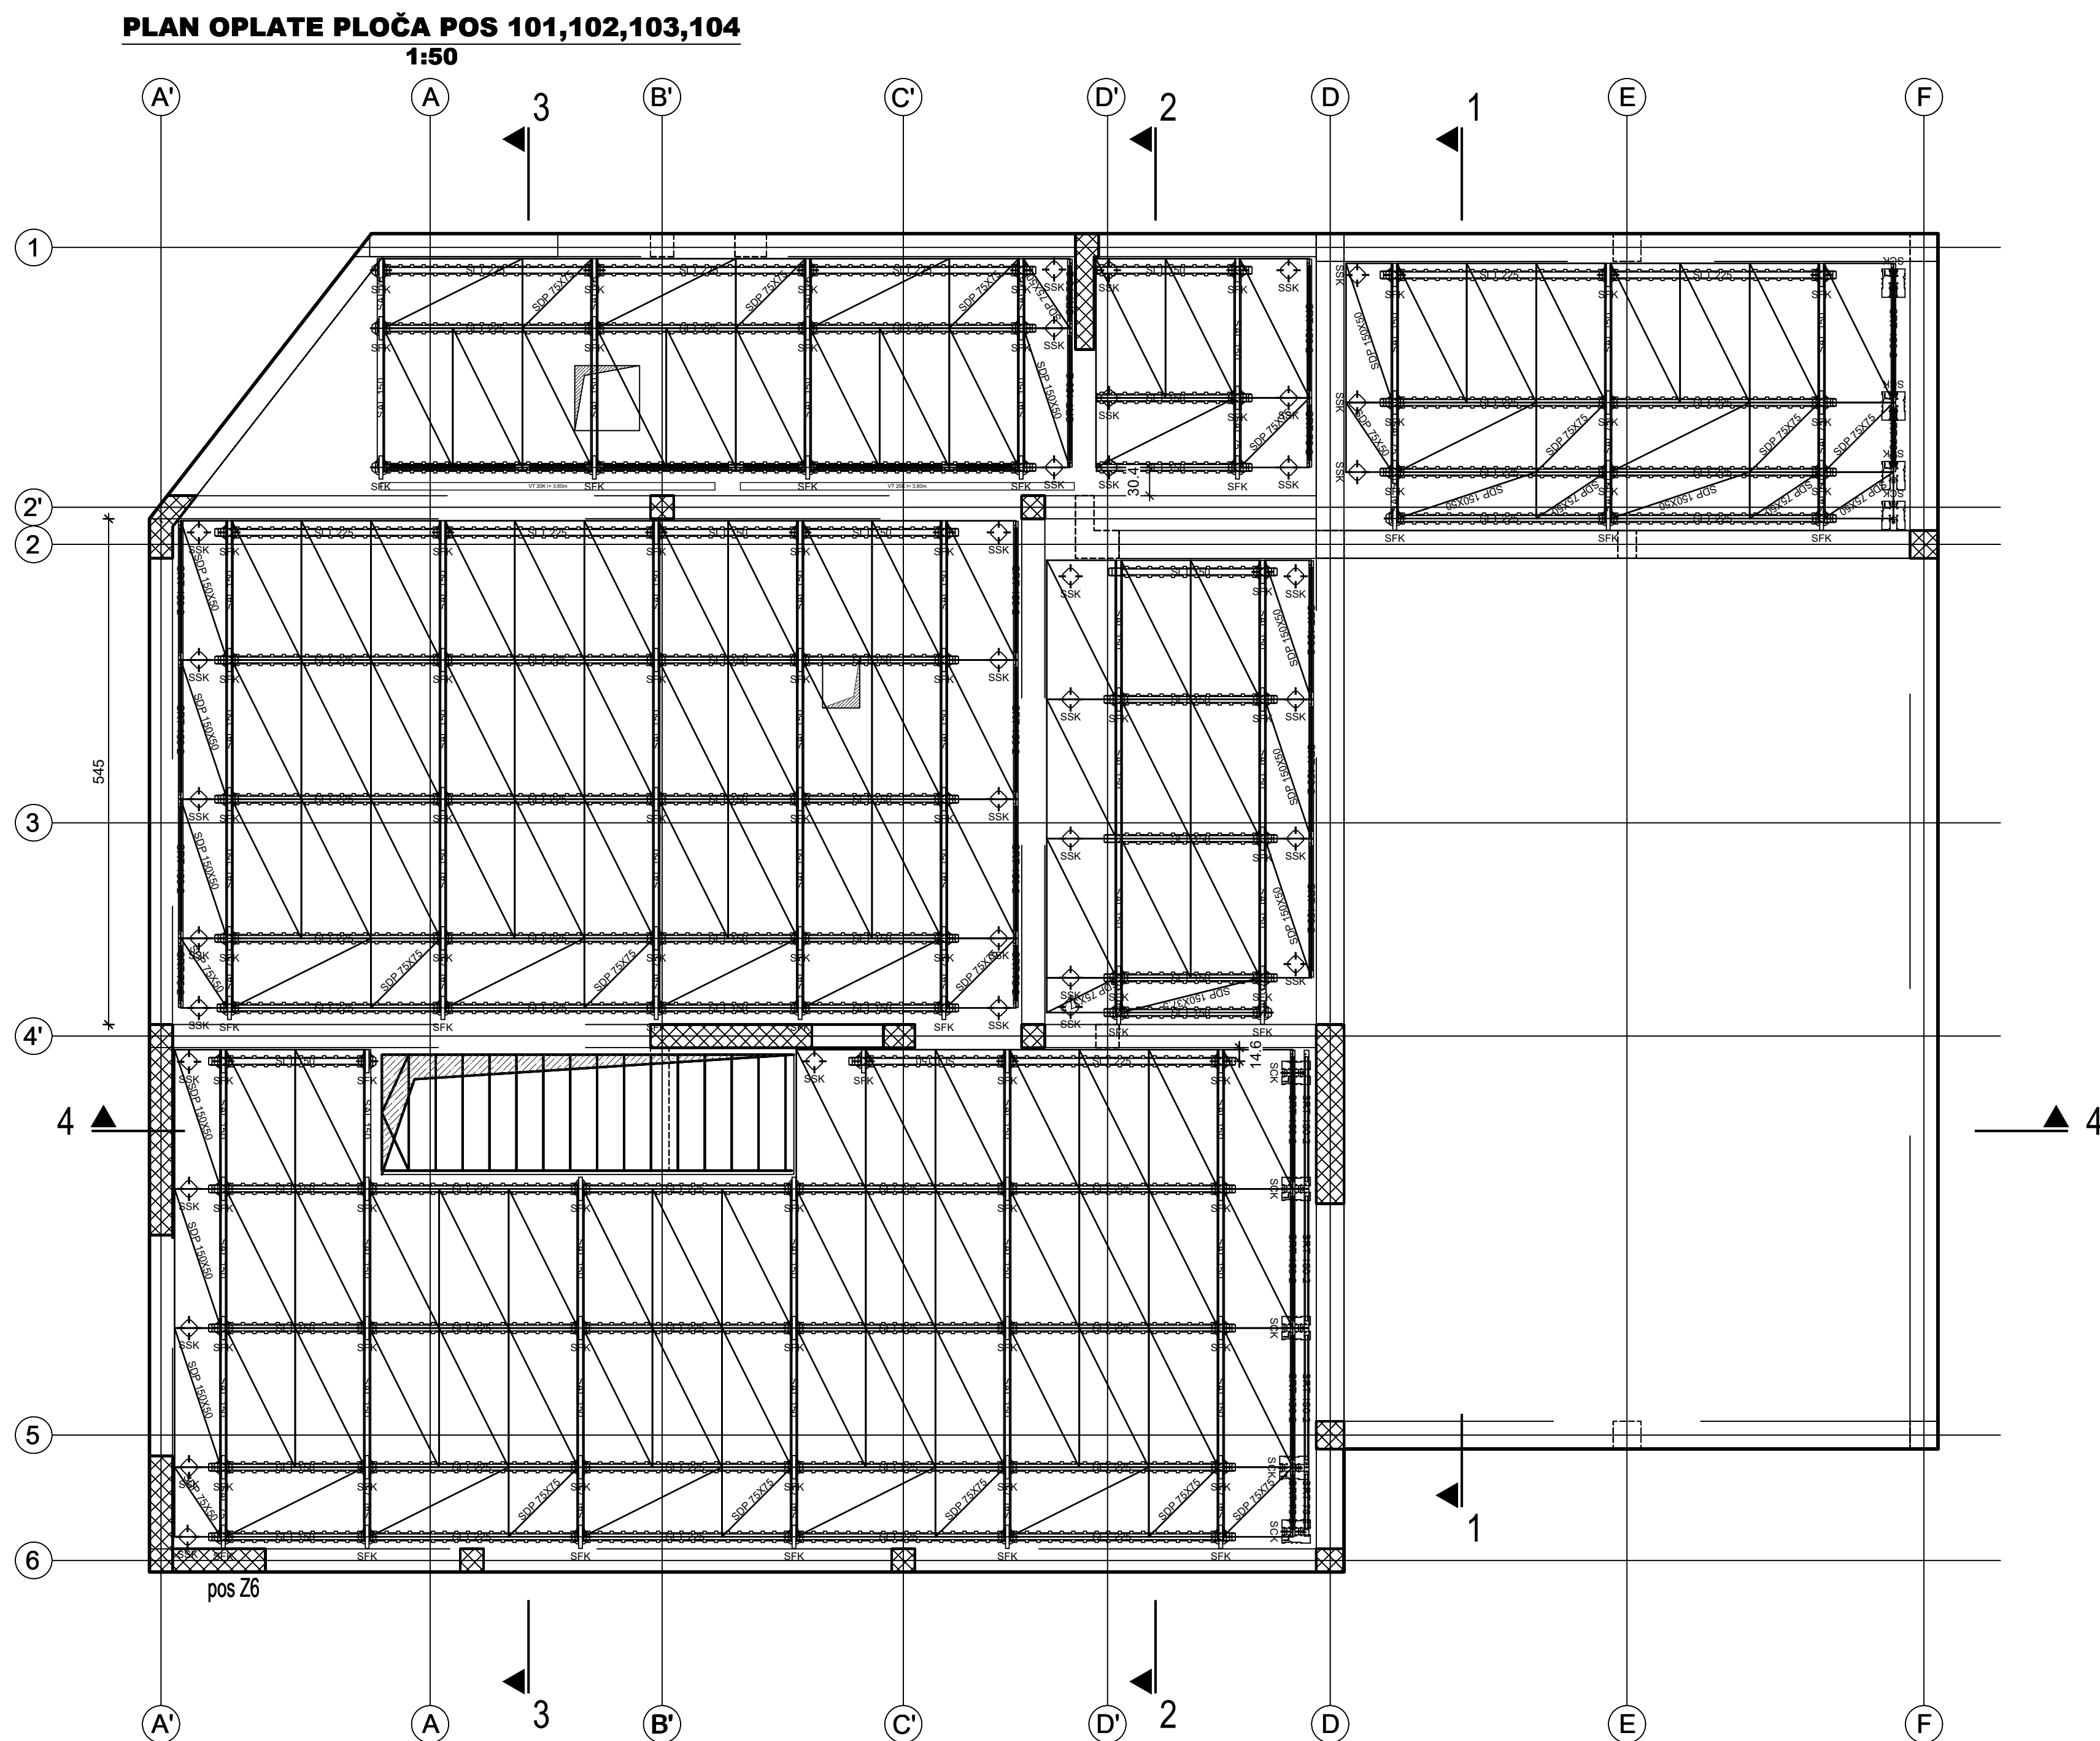

→ SKYDECK oplata ploča | PDF brošura
https://link.peri.rs/SKYDECK-brosura



0 - | Izrada: Andrijana Dimitrijevic 12.12.2025

Preliminarni crtež

Samo za potrebe ponude



PERI oplata d.o.o. Šimanovci

Zmajca Ognjenog Vuka 2
SR-22310 Šimanovci
Tel.: (+381) 22 408-200

Fax: (+381) 22 408-250
office@peri.rs

Firma	MM Gradnja 1389 d.o.o.	Ime		Datum	
Projekat	Mc Donalds - Novi Beograd	Izrada	Andrijana Dimitrijevic	2025-12-12	
Sadržaj	Plan oplata ploče	Provera			
Razmera	Broj crteža	List	Revizija		
1:50	53-0009742-A001	1	0		

Autorsko pravo na ovaj crtež i prateću dokumentaciju zadržava firma PERI. Nije dozvoljeno njihovo umnožavanje od strane drugih lica, naročito konkurencije, bez naše saglasnosti.